

TEGOLA PORTOGHESE FBM




| Tegola Portoghese FBM | |
|-----------------------|-----------|
| .Lunghezza | cm. 42,50 |
| .Peso | kg. 3,20 |
| .Passo longitudinale | cm. 35,20 |
| .Passo laterale | cm. 21,70 |
| .Pezzi/MQ | N. 13,20 |

SISTEMA TETTO FBM "PANNELLO" - SOLAIO in CLS
Applicaz. di tegola Portoghese FBM su pannello isolante EPS
Passo cm. 35,20 - SCHEMA DI MONTAGGIO

Sist. tetto FBM "PANNELLO EPS" - solaio in CLS

Tegola Portoghese FBM - Passo cm. 35,20

Pannello EPS H. 8

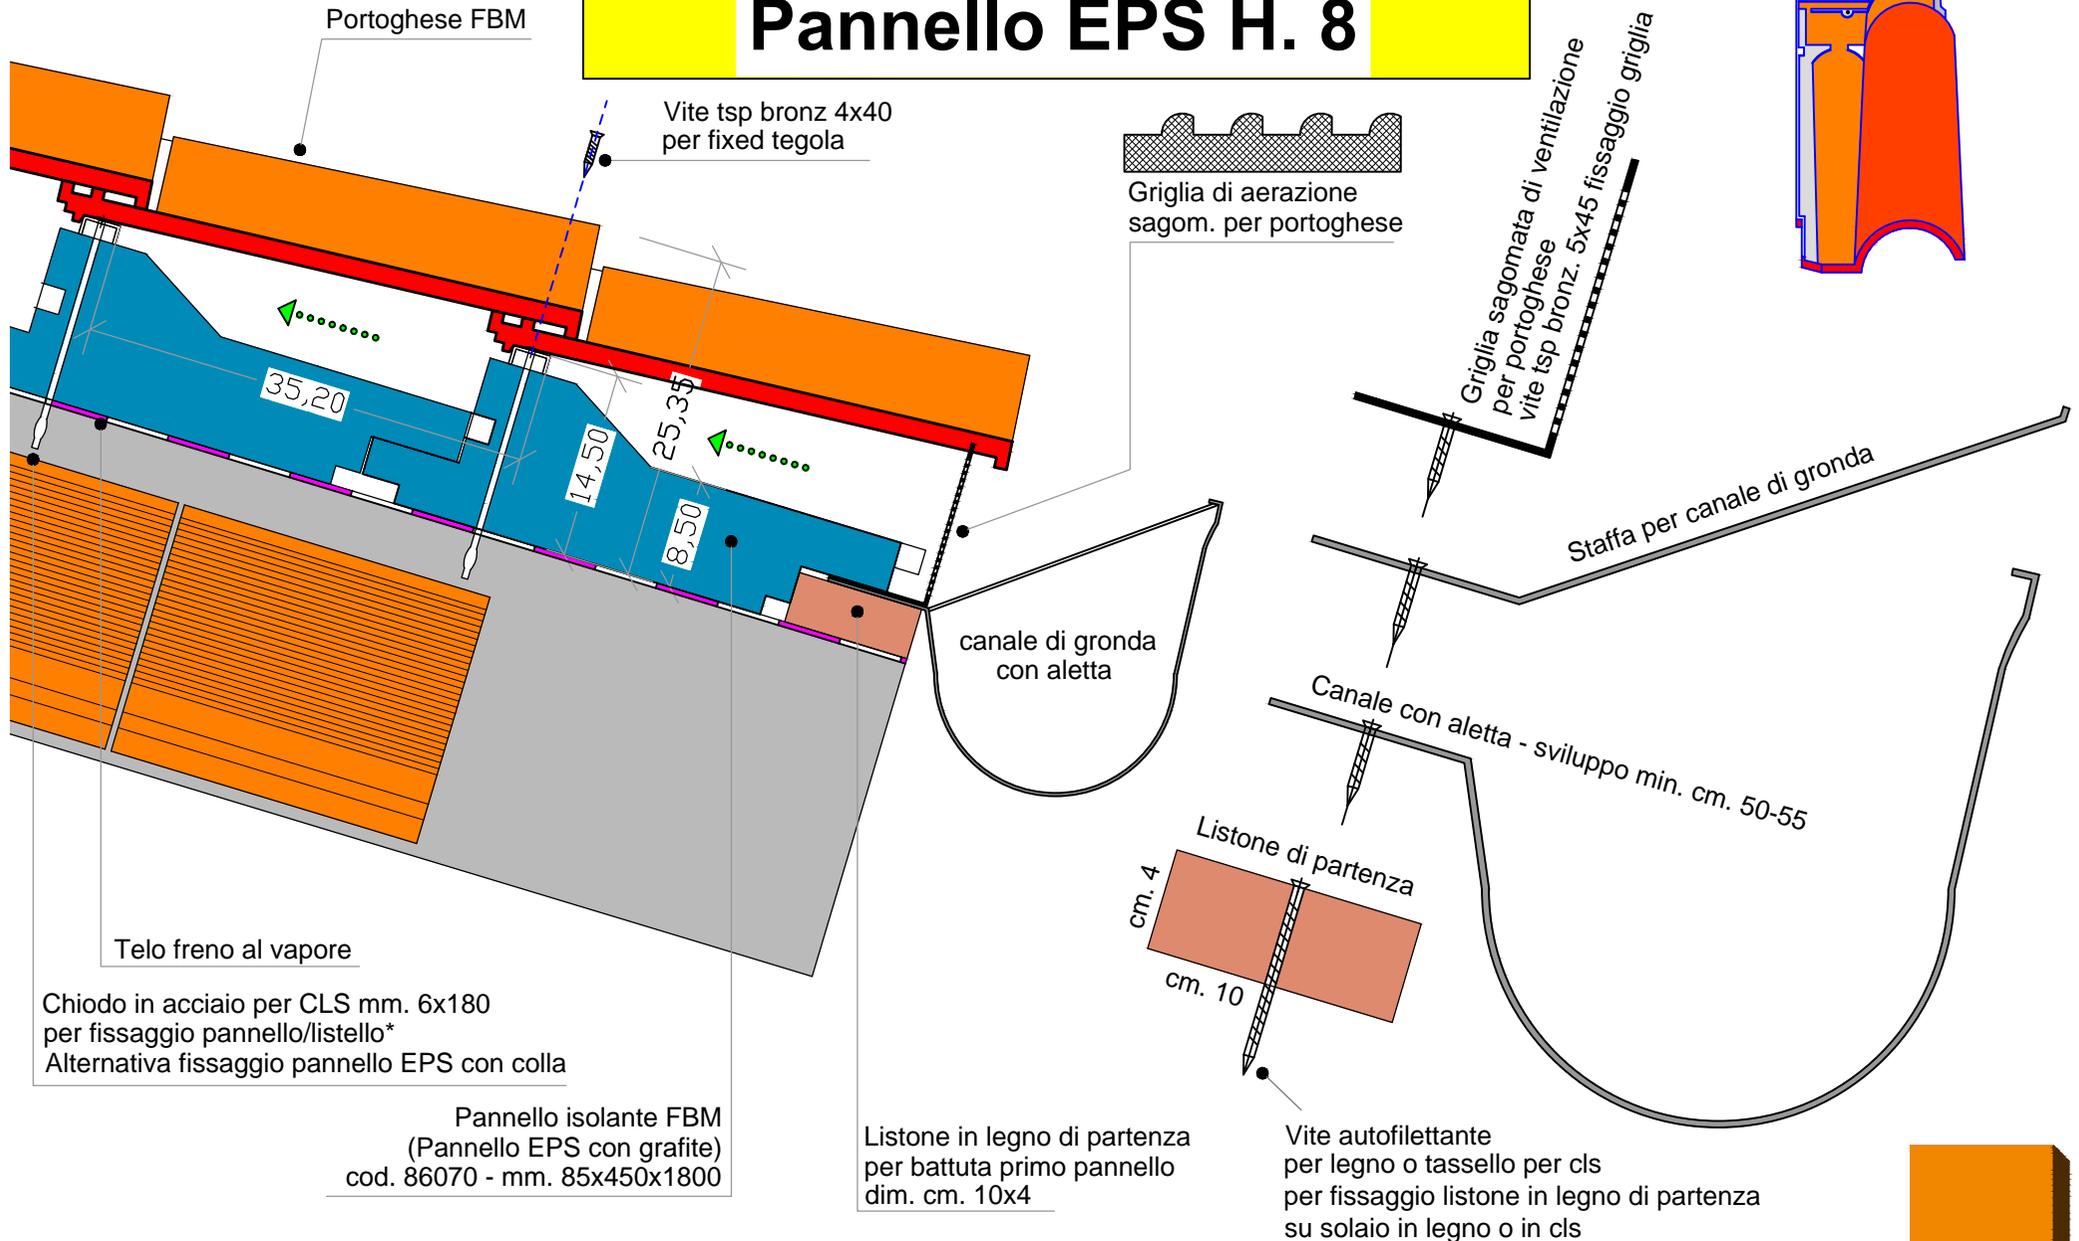


*Punta bionic sds-plus 7x100x410 per trapano per inserim. chiodo



Sist. tetto FBM "PANNELLO EPS" - solaio in CLS

Tegola Portoghese FBM - Passo cm. 35,20


Pannello EPS H. 10

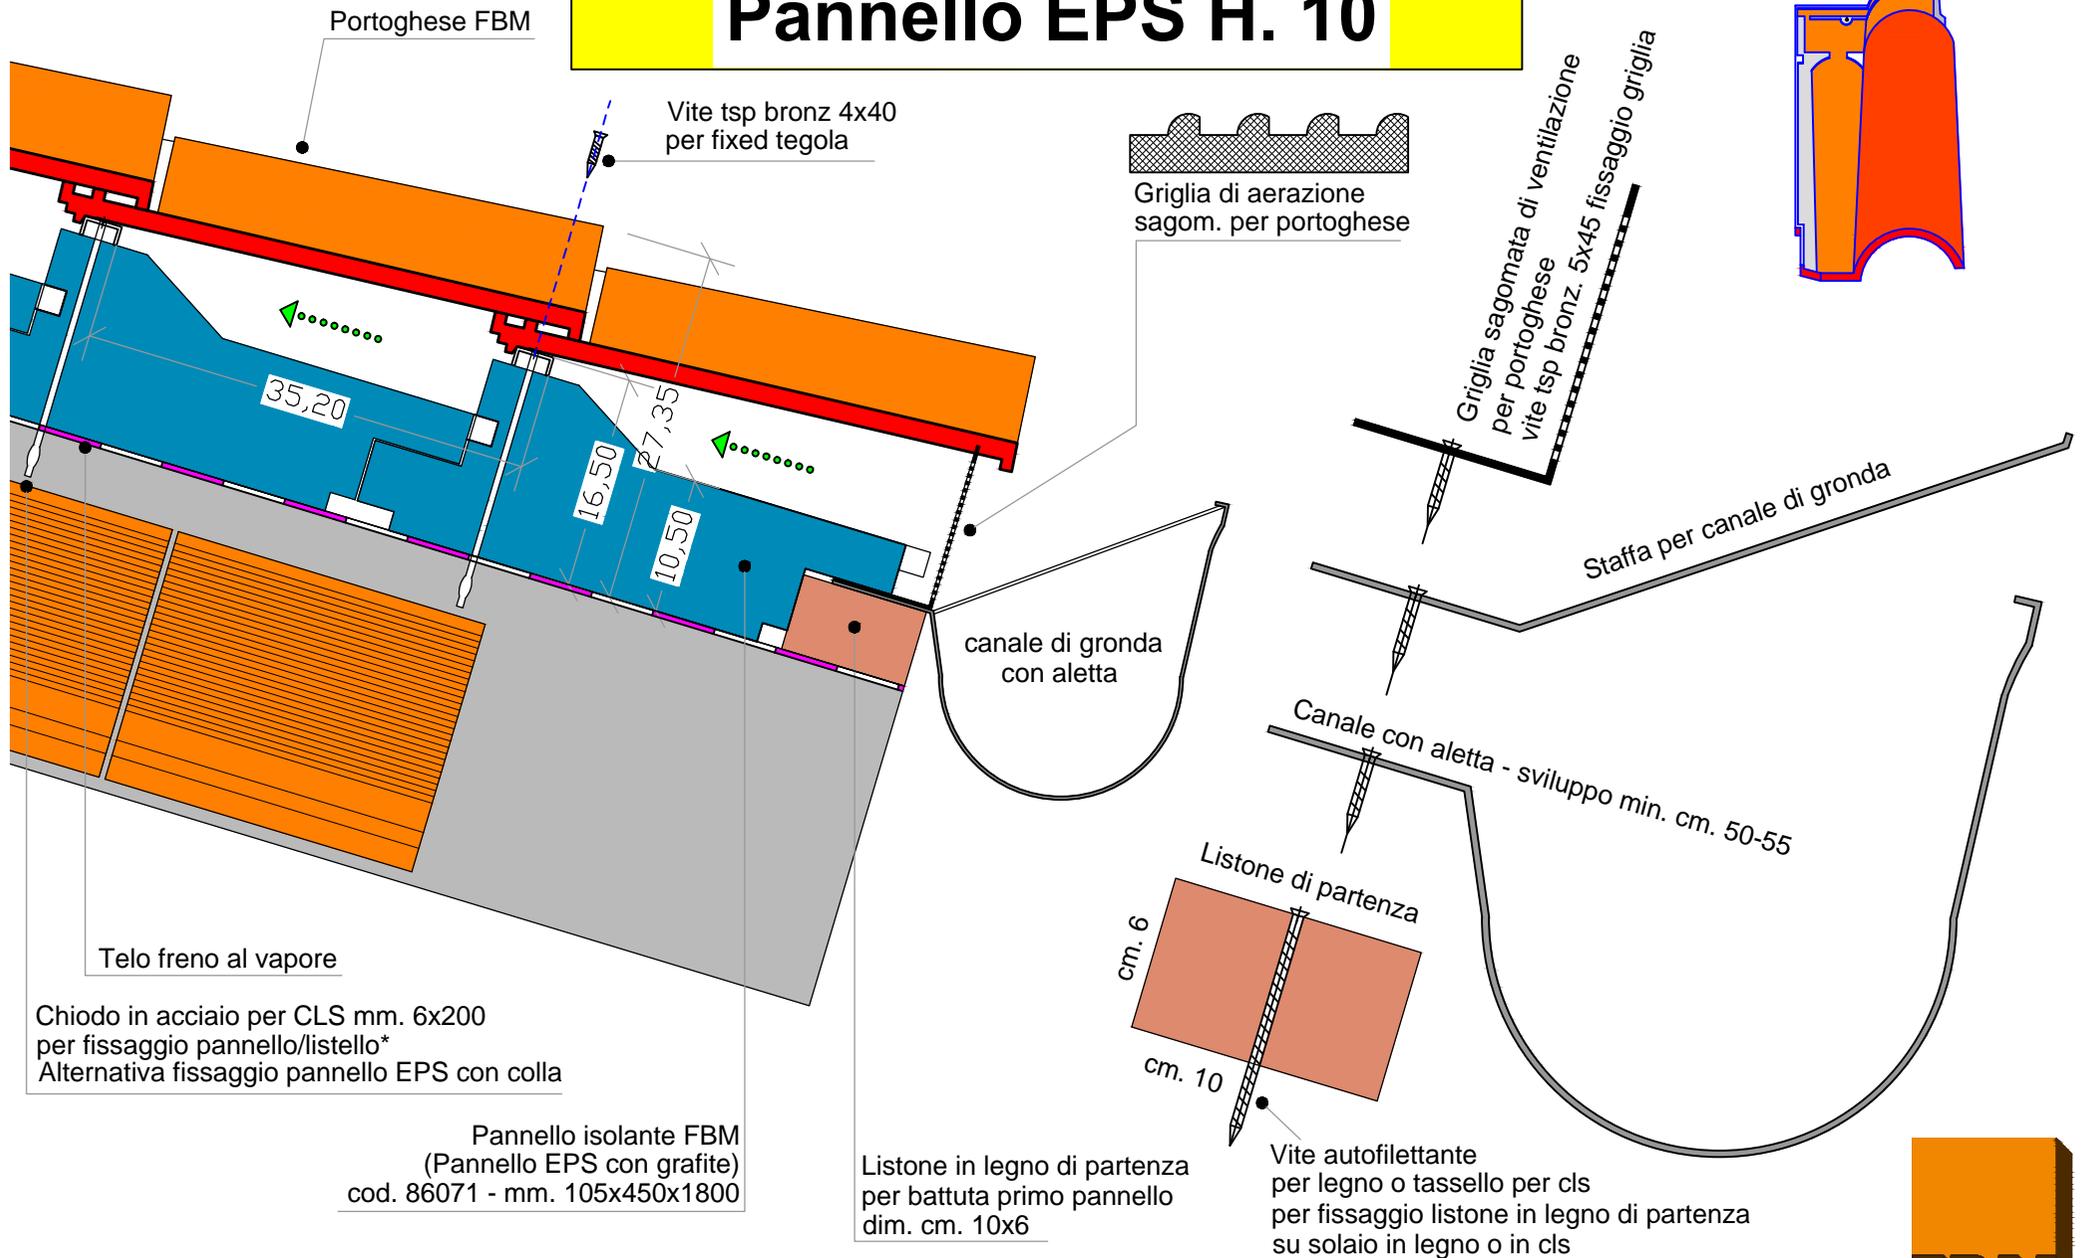

*Punta bionic sds-plus 7x100x410 per trapano per inserim. chiodo



Sist. tetto FBM "PANNELLO EPS" - solaio in CLS
Tegola Portoghese FBM - Passo cm. 35,20
Pannello EPS H. 12

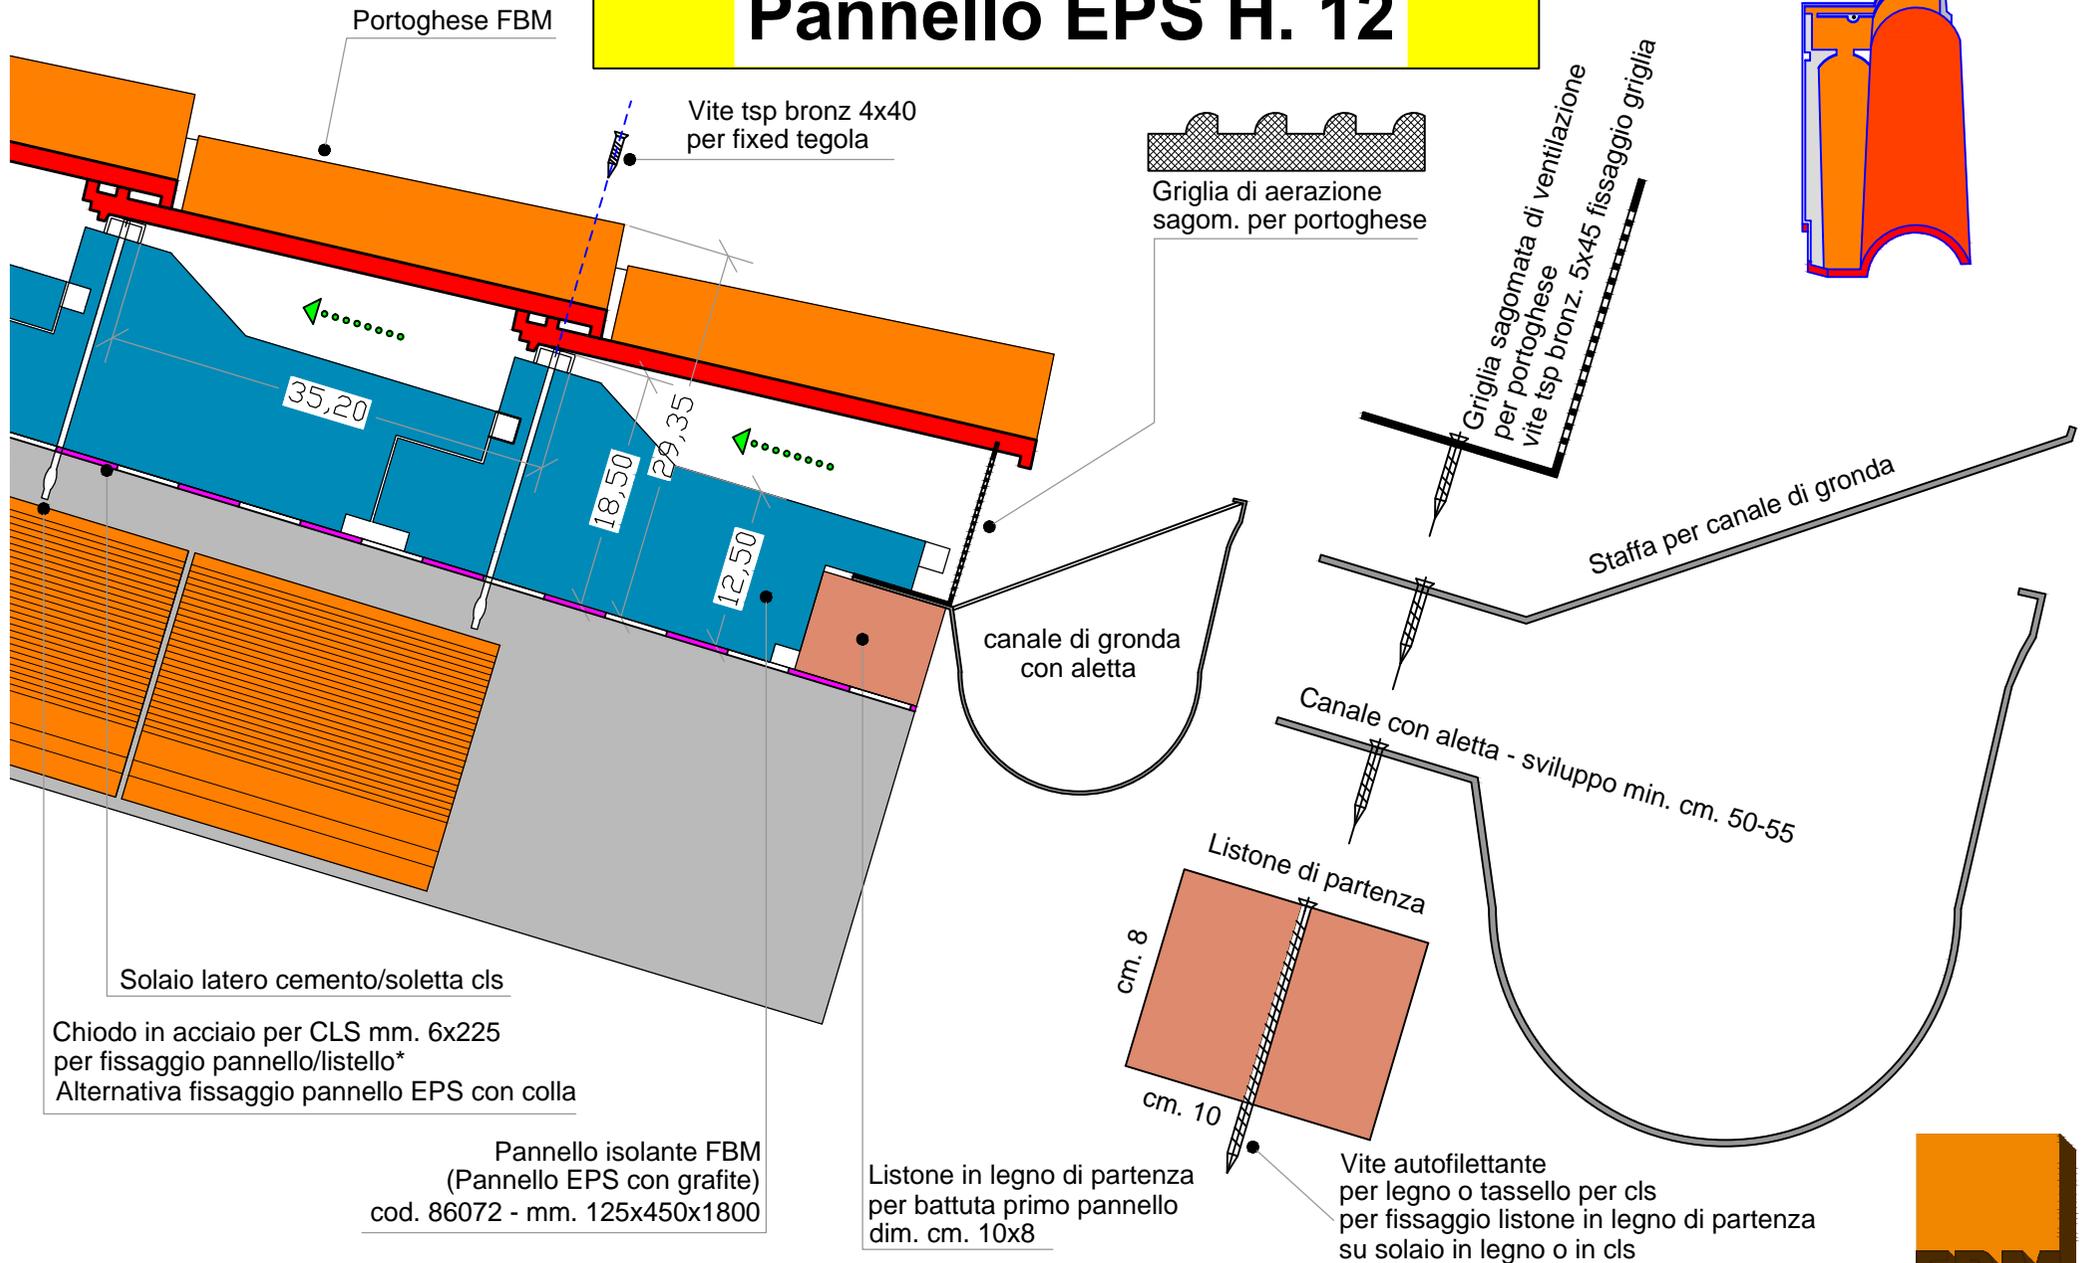

*Punta bionic sds-plus 7x100x410 per trapano per inserim. chiodo



Griglia di sostegno ultima fila per appoggio tegola tagliata H cm. 15 per pannello h. 8

Gancio fermacolmo


Colmo

Schiuma poliuretanic
e sigillante siliconico

Staffa portacolmo

Sottocolmo rigido per colmo ventilato con bandelle plissettate adesive


Portoghese FBM

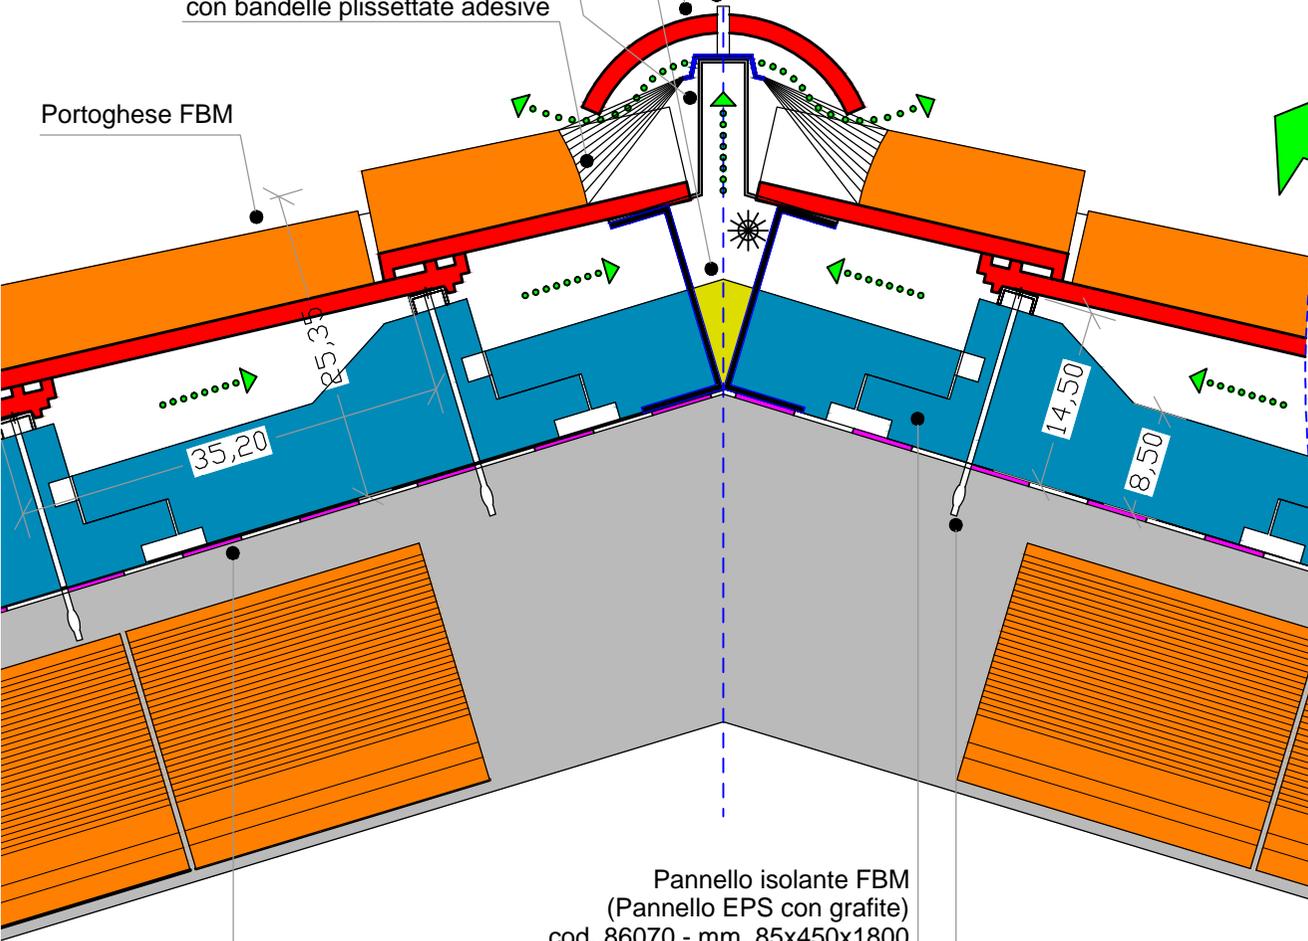

Sist. tetto FBM "PANNELLO"
SOLAIO in CLS
Applicaz. con tegola portogh. FBM
dett. linea di colmo - Pann. TAGLIATO
PANNELLO EPS H.8

DETTAGLIO COLMO

Vite autofil. 5,5x16 testa 1/2 piana per fixed gancio fermacolmo su sottocolmo rigido
per fixed sottocolmo rigido su staffa portacolmo
e per fixed staffa portacolmo su griglia di sostegno

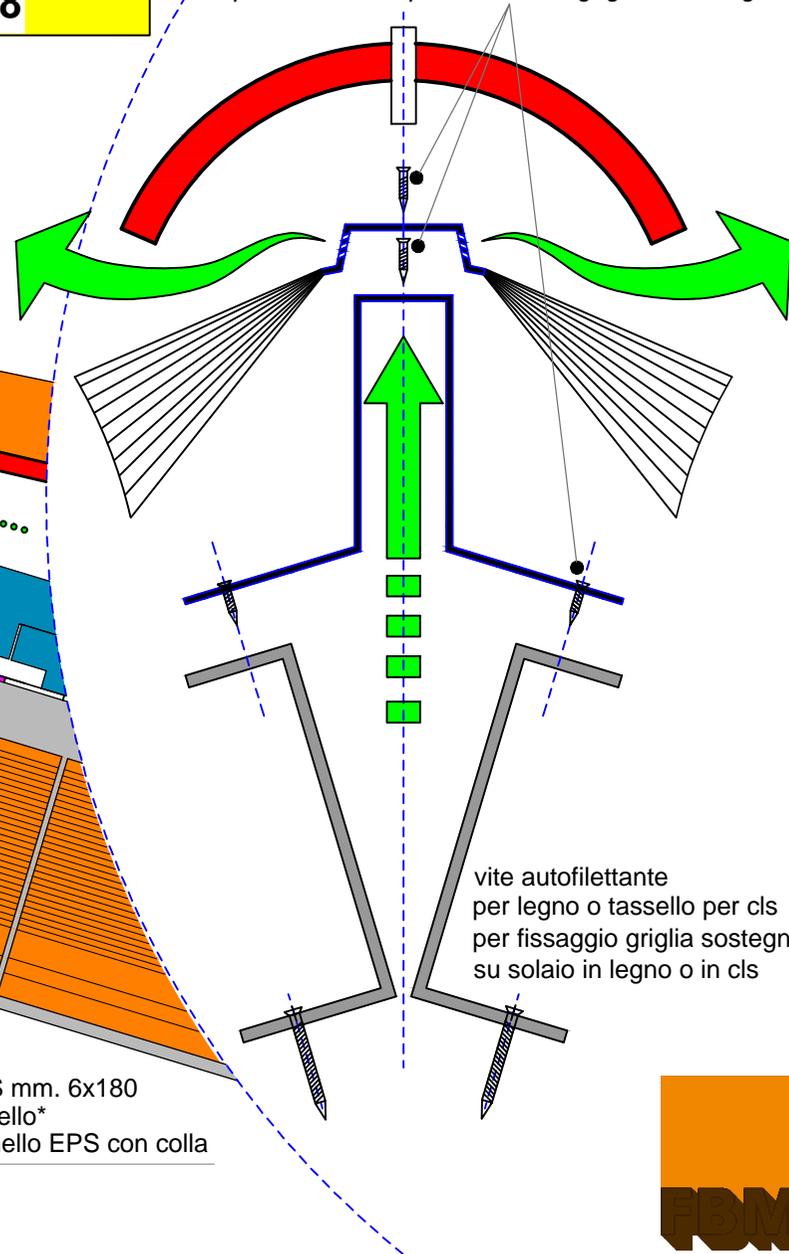

Chiodo in acciaio per CLS mm. 6x180 per fissaggio pannello/listello*
Alternativa fissaggio pannello EPS con colla

*Punta bionic sds-plus 7x100x410 per trapano per inserim. chiodo





Griglia di sostegno ultima fila per appoggio tegola tagliata H cm. 17 per pannello h. 10

Sist. tetto FBM "PANNELLO"
SOLAIO in CLS
Applicaz. con tegola portogh. FBM
dett. linea di colmo - Pann. TAGLIATO
PANNELLO EPS H.10

DETTAGLIO COLMO

Vite autofil. 5,5x16 testa 1/2 piana per fissaggio gancio fermacolmo su sottocolmo rigido per fissaggio sottocolmo rigido su staffa portacolmo e per fissaggio staffa portacolmo su griglia di sostegno

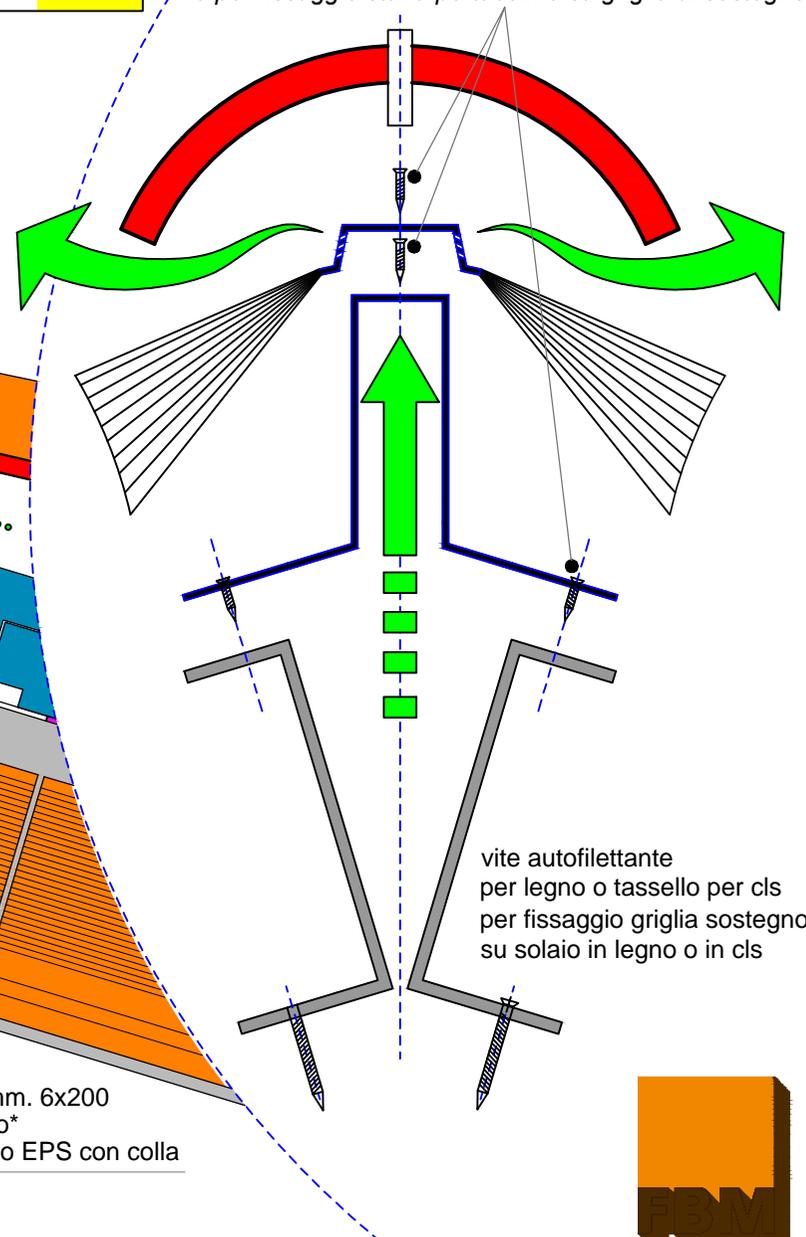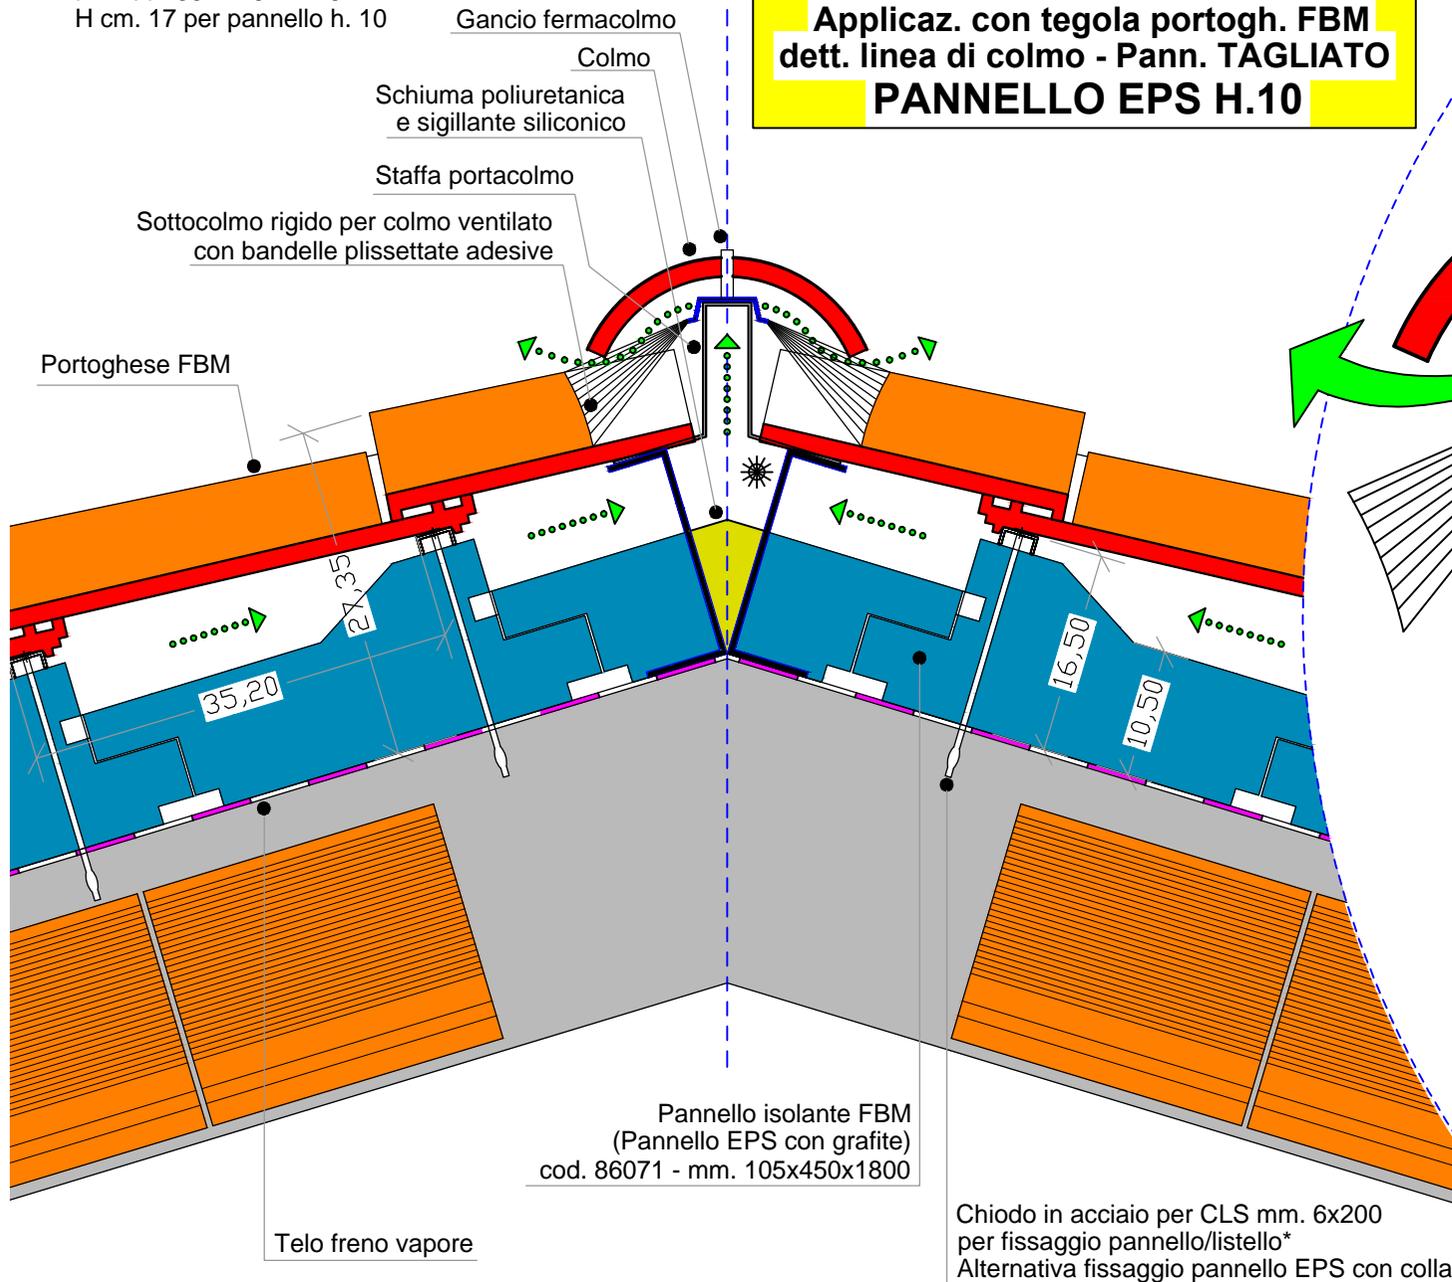

vite autofil. 5,5x16 testa 1/2 piana per fissaggio gancio fermacolmo su sottocolmo rigido per fissaggio sottocolmo rigido su staffa portacolmo e per fissaggio staffa portacolmo su griglia di sostegno

Chiodo in acciaio per CLS mm. 6x200 per fissaggio pannello/listello* Alternativa fissaggio pannello EPS con colla

*Punta bionic sds-plus 7x100x410 per trapano per inserim. chiodo





☀ Griglia di sostegno ultima fila per appoggio tegola tagliata
H cm. 19 per pannello h. 12

Sist. tetto FBM "PANNELLO"
SOLAIO in CLS
Applicaz. con tegola portogh. FBM
dett. linea di colmo - Pann. TAGLIATO
PANNELLO EPS H.12

DETTAGLIO COLMO

Vite autifil. 5,5x16 testa 1/2 piana
per fissaggio gancio fermacolmo su sottocolmo rigido
per fissaggio sottocolmo rigido su staffa portacolmo
e per fissaggio staffa portacolmo su griglia di sostegno

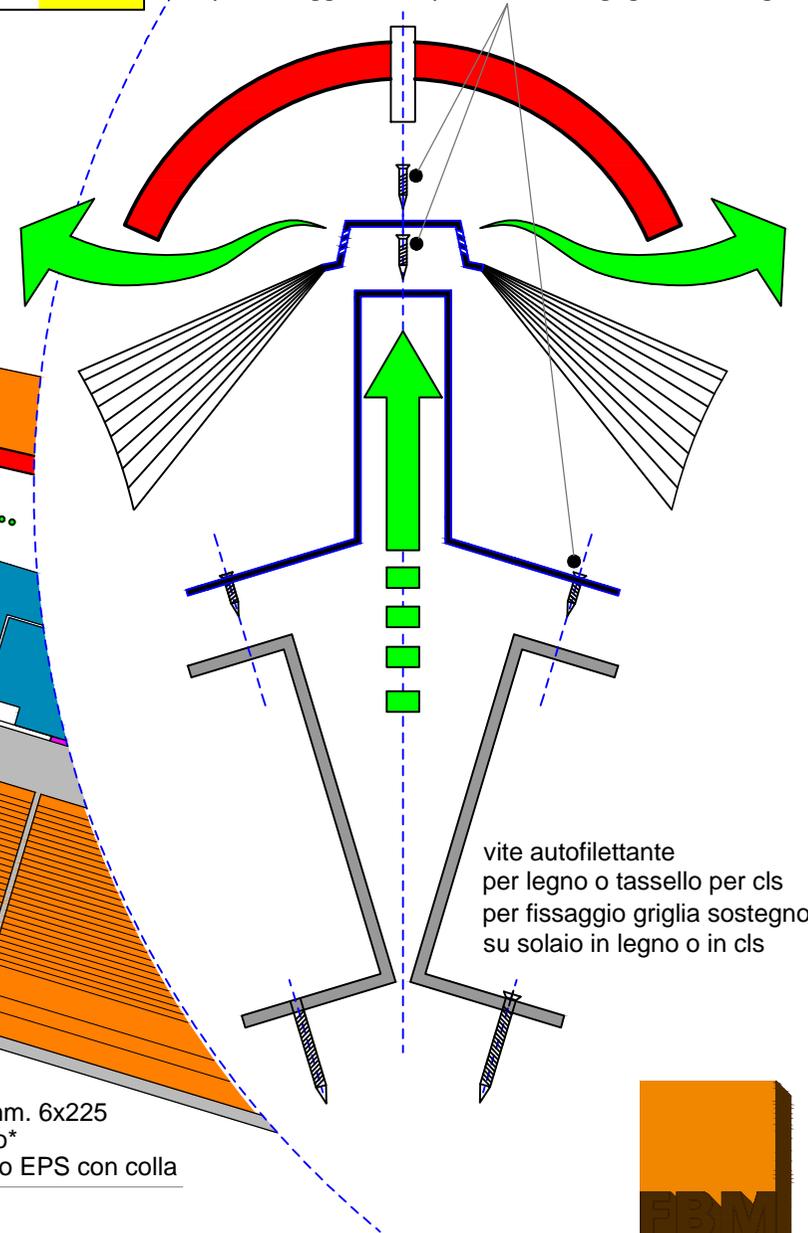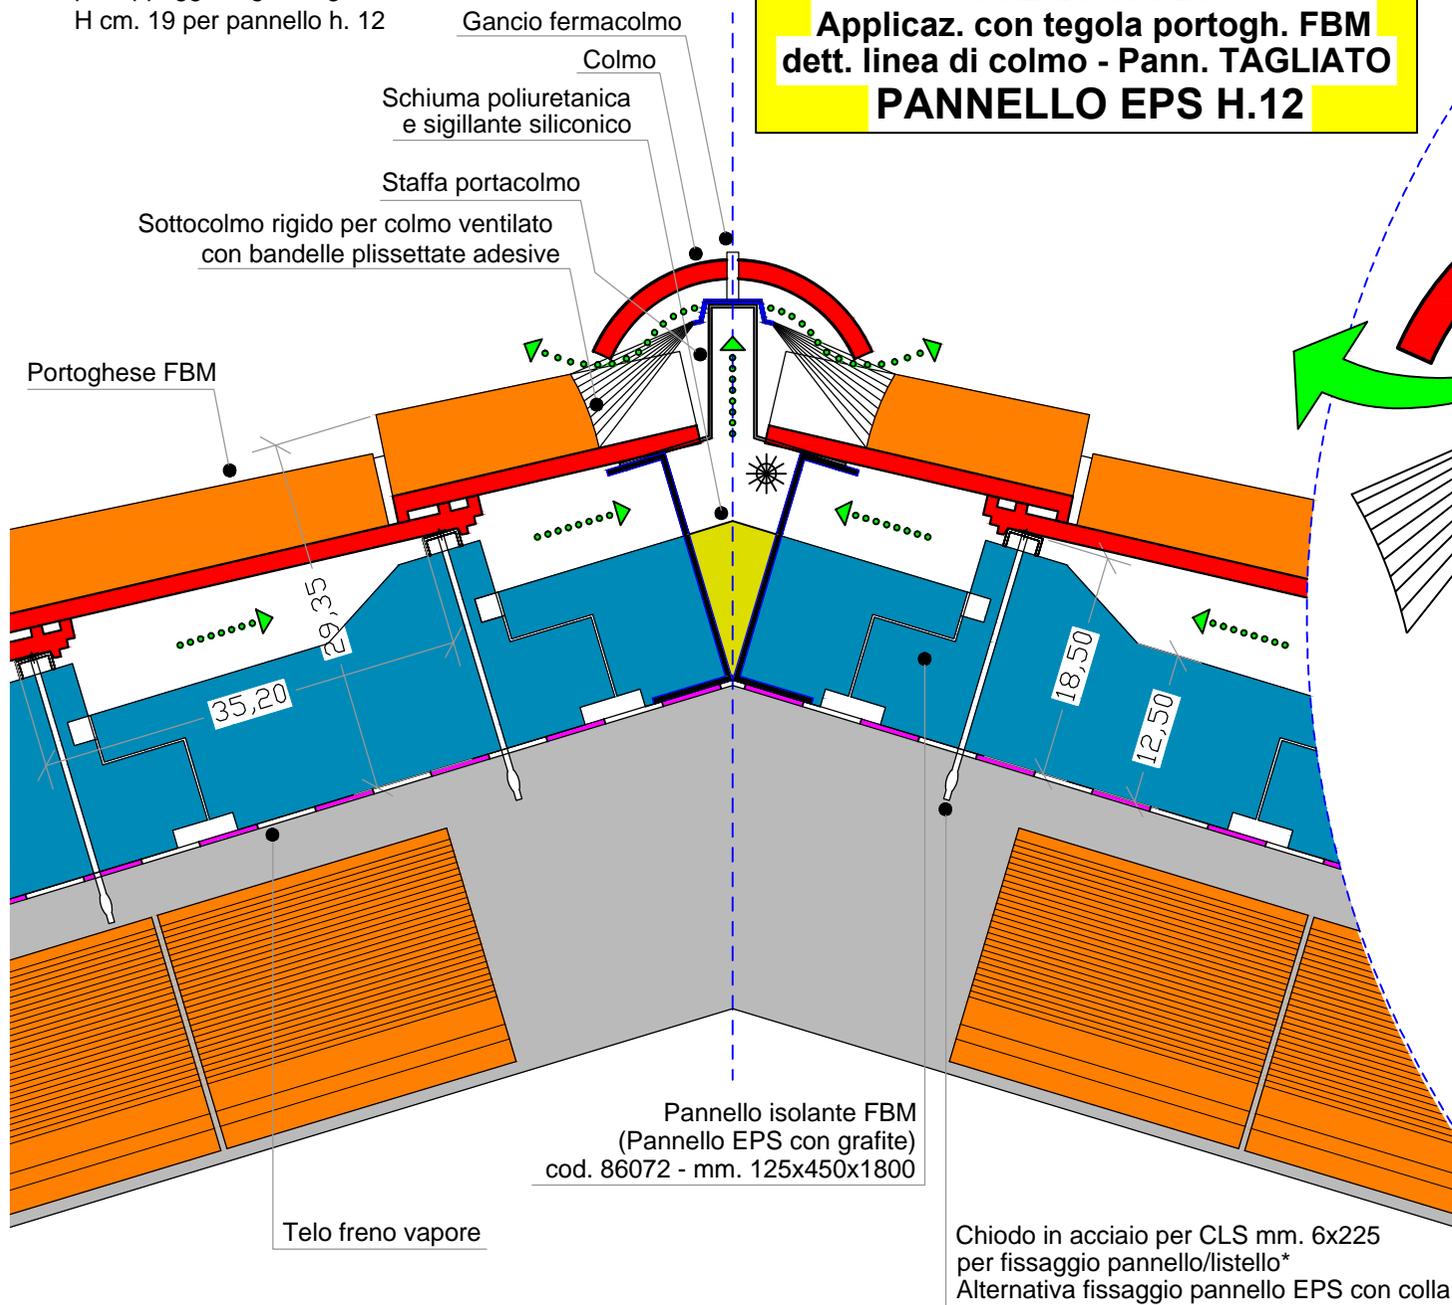


vite autofilettante per legno o tassello per cls per fissaggio griglia sostegno su solaio in legno o in cls

*Punta bionic sds-plus 7x100x410 per trapano per inserim. chiodo



Sistema tetto FBM "PANNELLO" - Solaio in CLS
Applicaz. con Portogh. FBM - Passo cm. 35,20
Finitura con portogh. tagliata + scossalina metallica

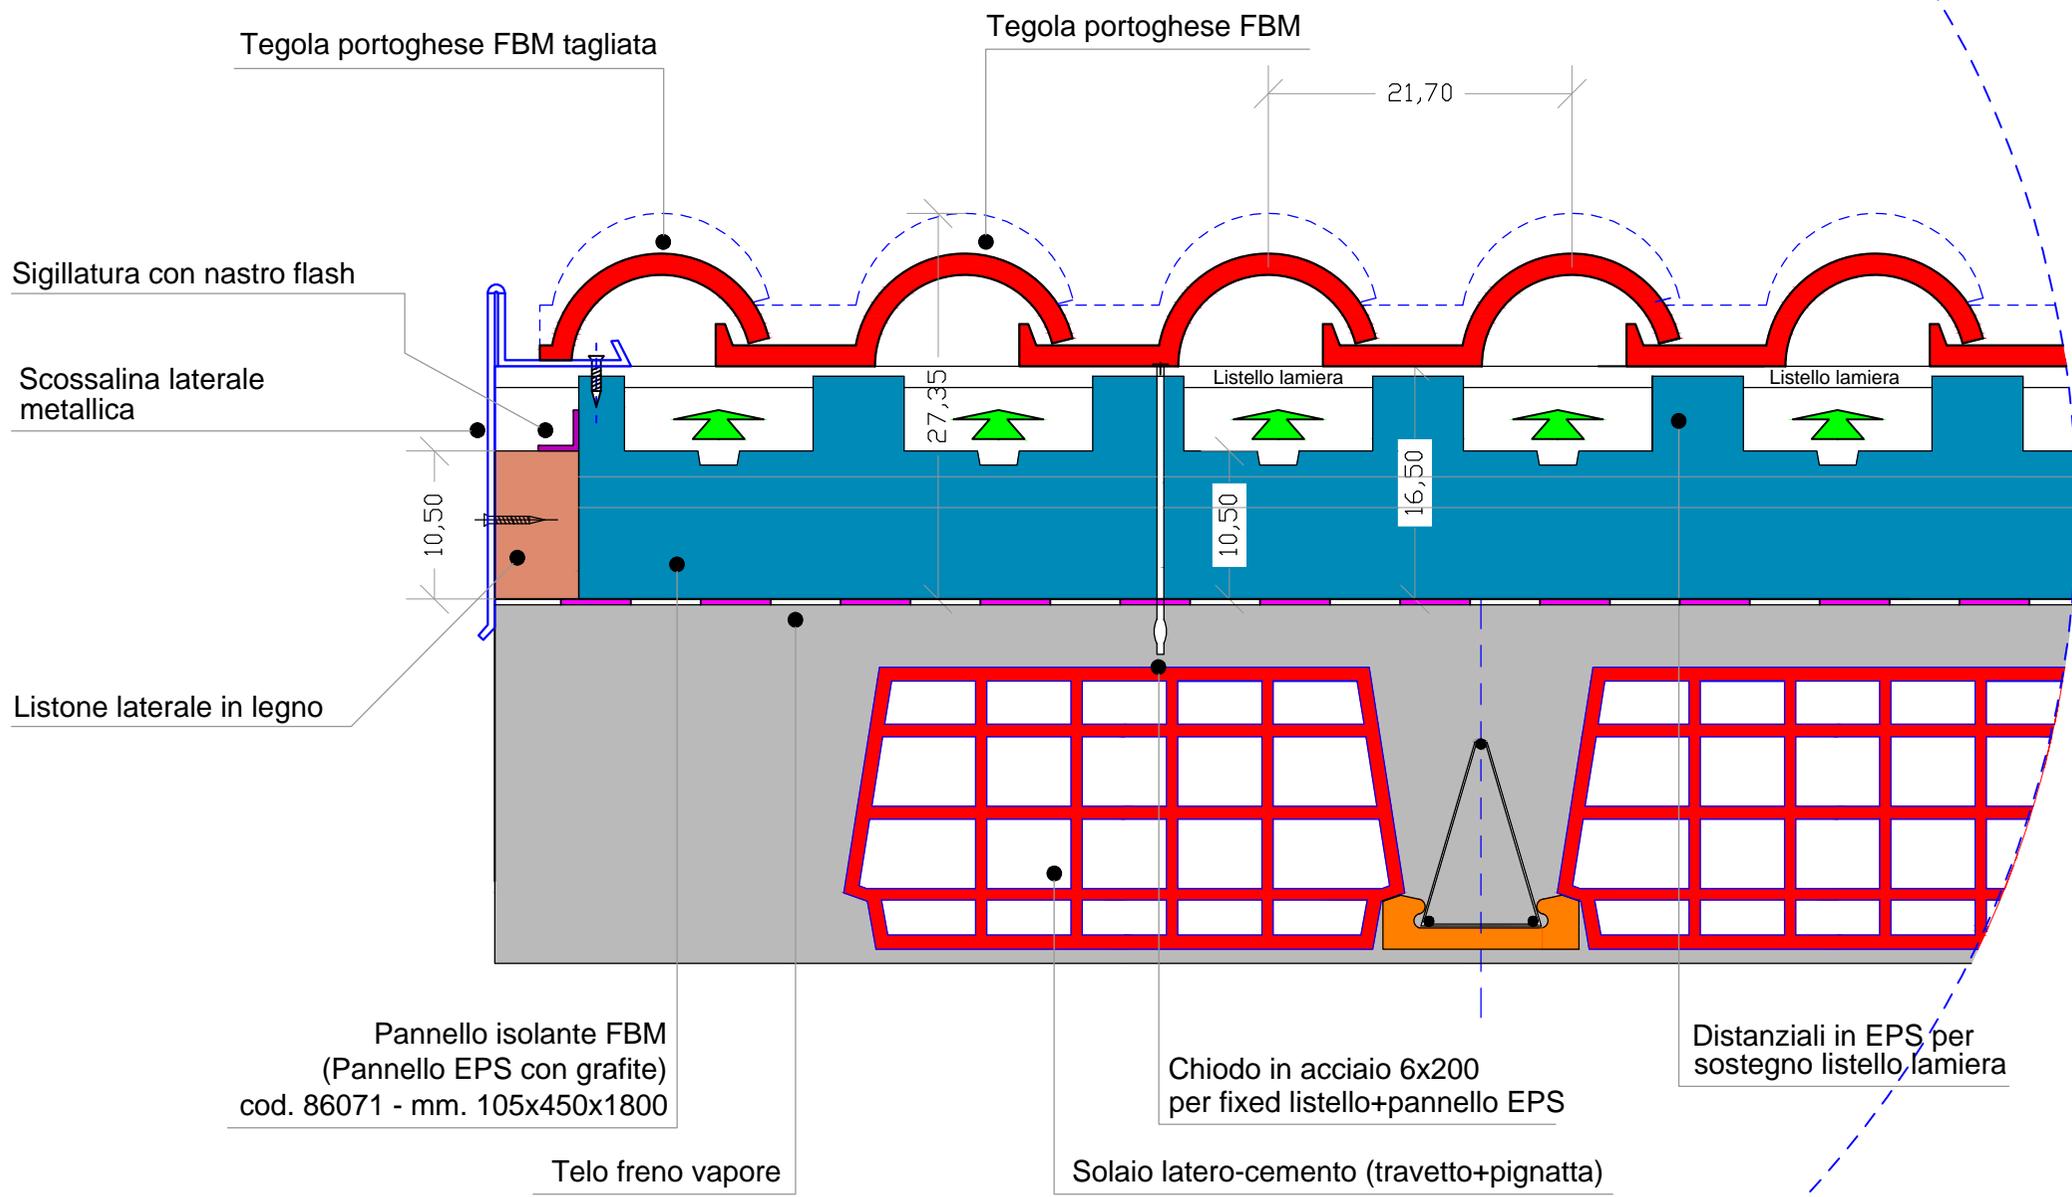



Tegola portoghese FBM
tagliata a sinistra

Tegola portoghese FBM

21,70

Sigillante tra EPS
e muratura:
Schiuma+nastro flash

LISTELLO

LISTELLO

LISTELLO

LISTELLO

25,35

14,50

8,50

Scossalina raccolta acque piovane

Telo freno vapore

Chiodo in acciaio per fissaggio
listello+pannello EPS

Distanziali in EPS per
sostegno listello lamiera

Solaio latero-cemento

Pannello FBM (EPS con grafite)
cod. 86070 - mm. 85x450x1800
cod. 86071 - mm. 105x450x1800
cod. 86072 - mm. 125x450x1800

Sist. tetto FBM "PANNELLO" - Solaio in CLS
Applicaz. con Portogh. FBM - Passo cm. 35,20
Dett. sezione laterale con cordolo CLS



Timpano

Sigillante tra scossalina e muratura

Scossalina raccolta acque piovane

Sigillante tra EPS e muratura
Schiuma+nastro flash

Tegola portoghese FBM tagliata a sinistra

21,70

Tegola portoghese FBM

LISTELLO

LISTELLO

25,35

8,50

14,50

Telo freno vapore

Distanziali in EPS per sostegno listello lamiera

Chiodo in acciaio per fissaggio listello-pannello EPS

Solaio latero-cemento

Sist. tetto FBM "PANNELLO" - Solaio in CLS
Applicaz. con Portogh. FBM - Passo cm. 35,20
Dett. sezione laterale - Timpano soluz. B

Pannello FBM (EPS con grafite)
cod. 86070 - mm. 85x450x1800
cod. 86071 - mm. 105x450x1800
cod. 86072 - mm. 125x450x1800

Sistema tetto FBM "PANNELLO" - Solai in CLS

Applicaz. con Portogh. FBM - Passo cm. 35,20

Finitura con portogh. FBM tagliata + romana piana FBM

