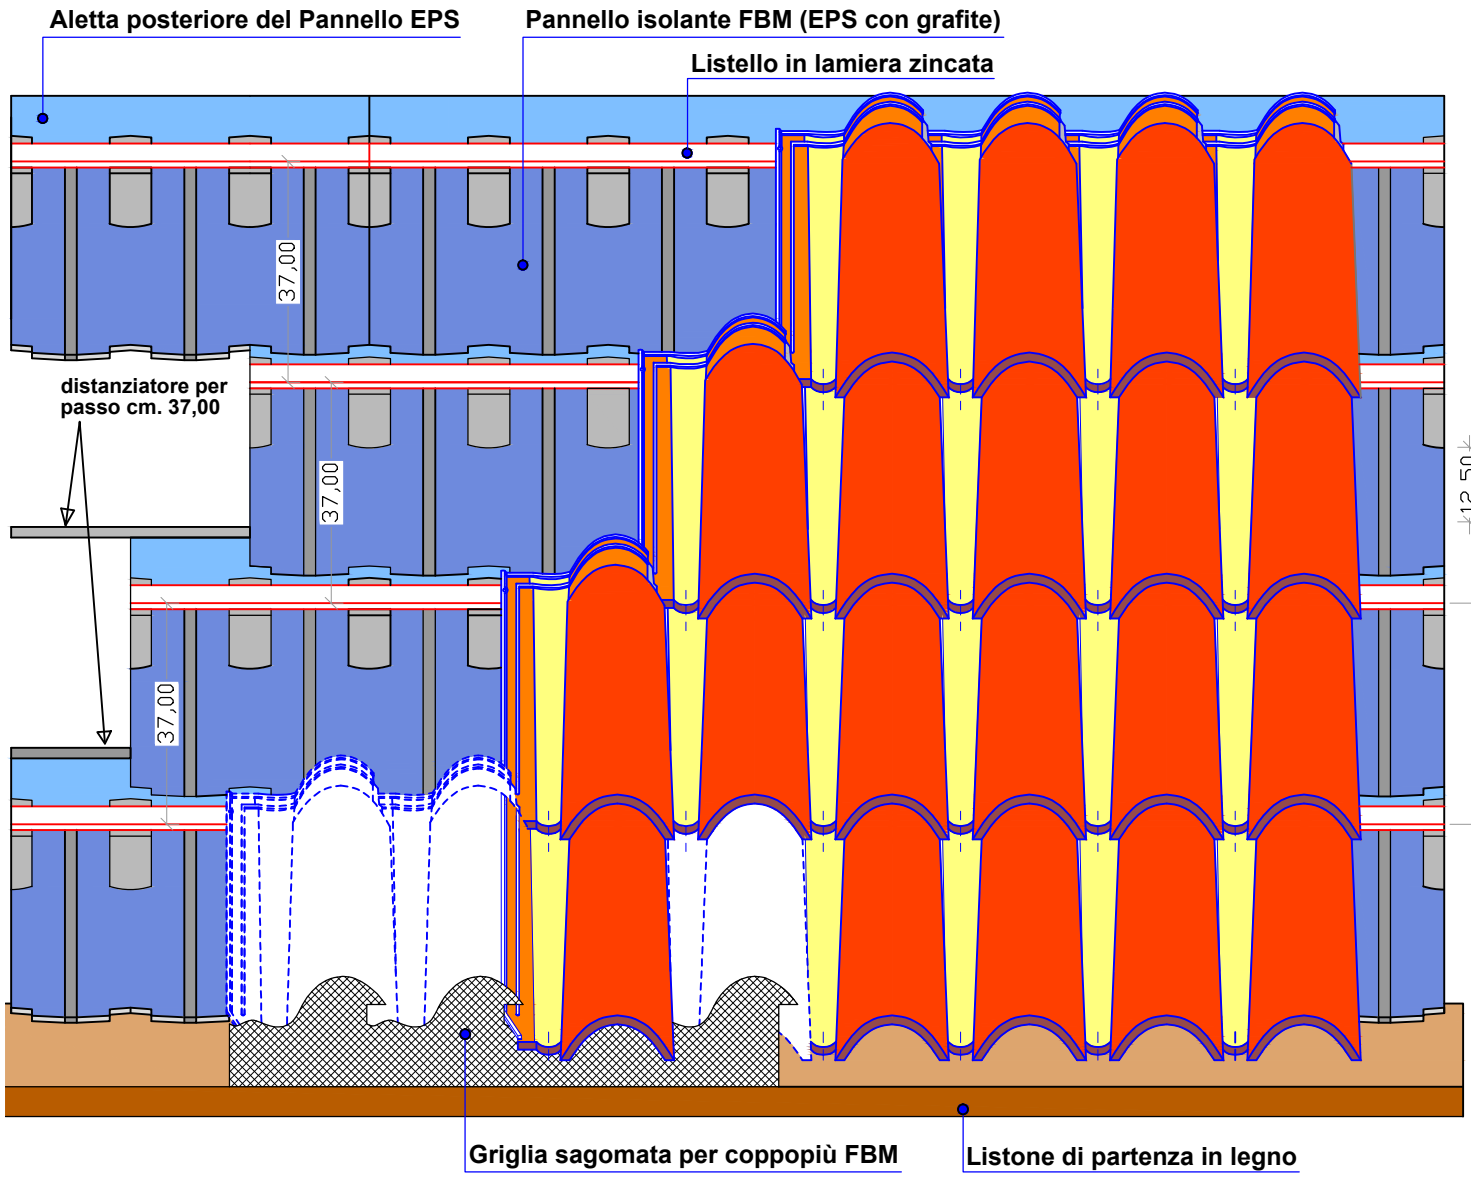

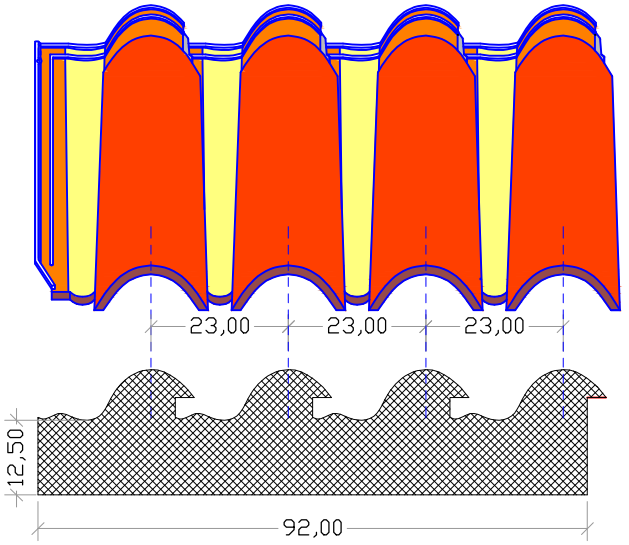

Griglia sagomata di aerazione per Coppopiù FBM...cod. 86079 Va posizionata sul primo listello lungo la linea di gronda.

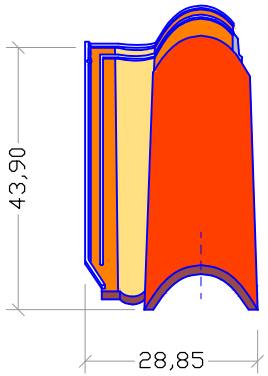

TEGOLA COPPOPIU' FBM

COPPOPIU' con pannello EPS

Tegola Coppopiù FBM	
.Lunghezza	cm. 43,90
.Peso	kg. 3,95
.Passo longitudinale	cm. 37,00
.Passo laterale	cm. 23,00
.Pezzi/MQ	N. 11,50

SISTEMA TETTO FBM "PANNELLO EPS" - SOLAIO in CLS
Applicazione di tegola Coppopiù FBM - Passo cm. 37,00
Schema di posa in opera

Sist. tetto FBM "PANNELLO EPS" - solaio in CLS

Tegola coppopiù FBM - Passo cm. 37,00

Pannello EPS H. 8

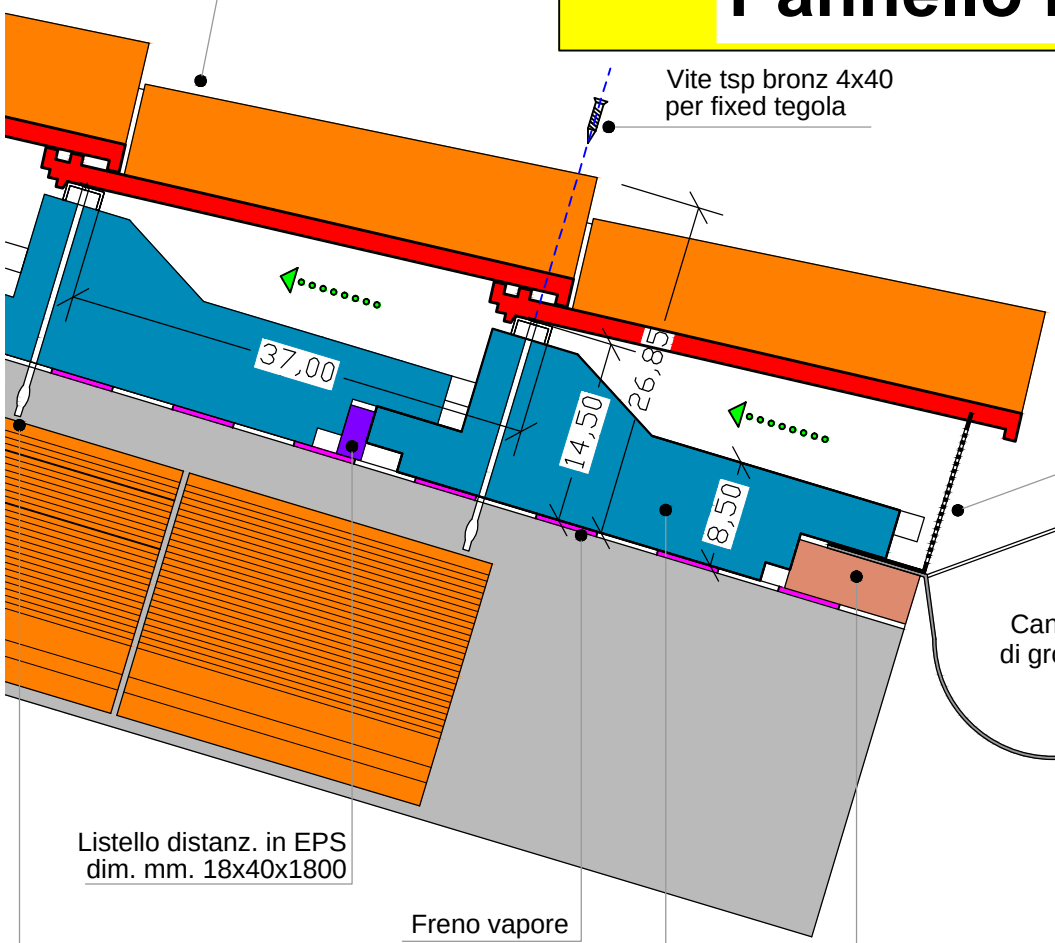

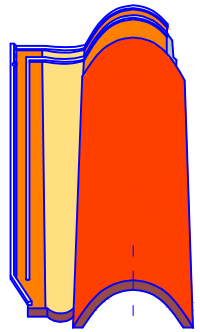

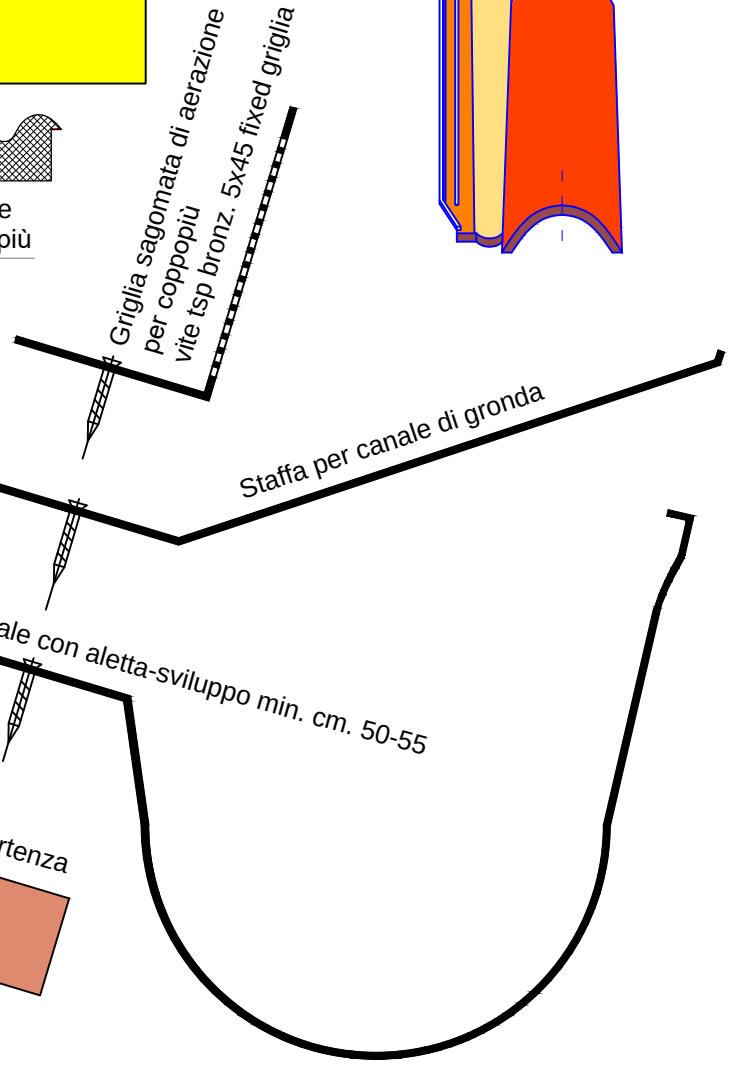

*Punta bionic sds-plus 7x100x410 per trapano per inserim. chiodo

DETTAGLIO GRONDA

Sist. tetto FBM "PANNELLO EPS" - solaio in CLS

Tegola coppopiù FBM - Passo cm. 37,00

Pannello EPS H. 10

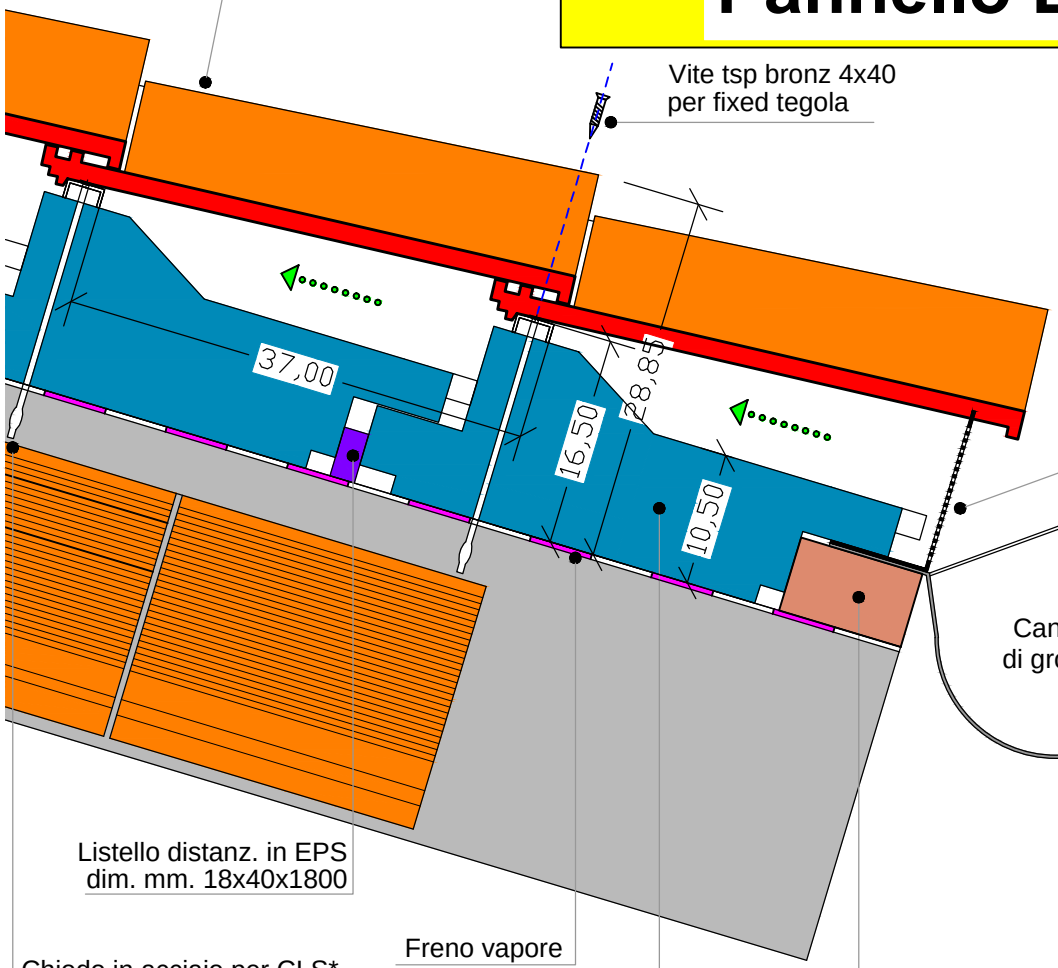

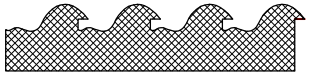

Griglia di aerazione
sagom. per coppopiù

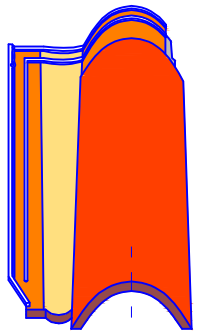

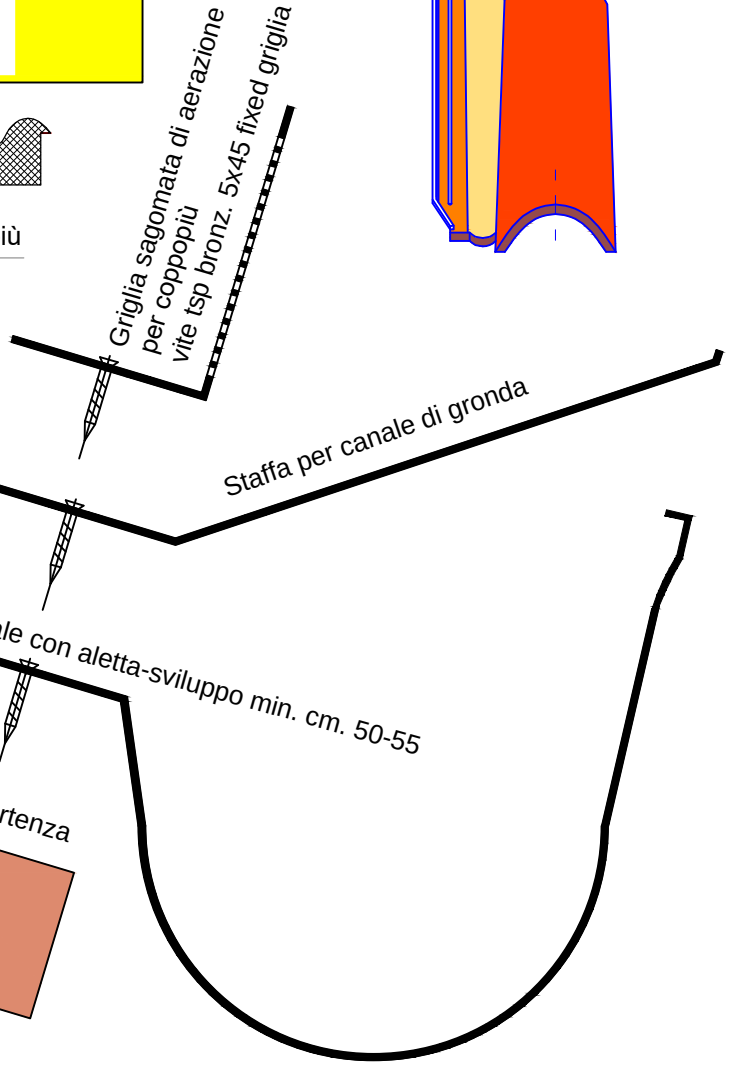

*Punta bionic sds-plus 7x100x410 per trapano per inserim. chiodo

DETTAGLIO GRONDA

Sist. tetto FBM "PANNELLO EPS" - solaio in CLS

Tegola coppopiù FBM - Passo cm. 37,00

Pannello EPS H. 12

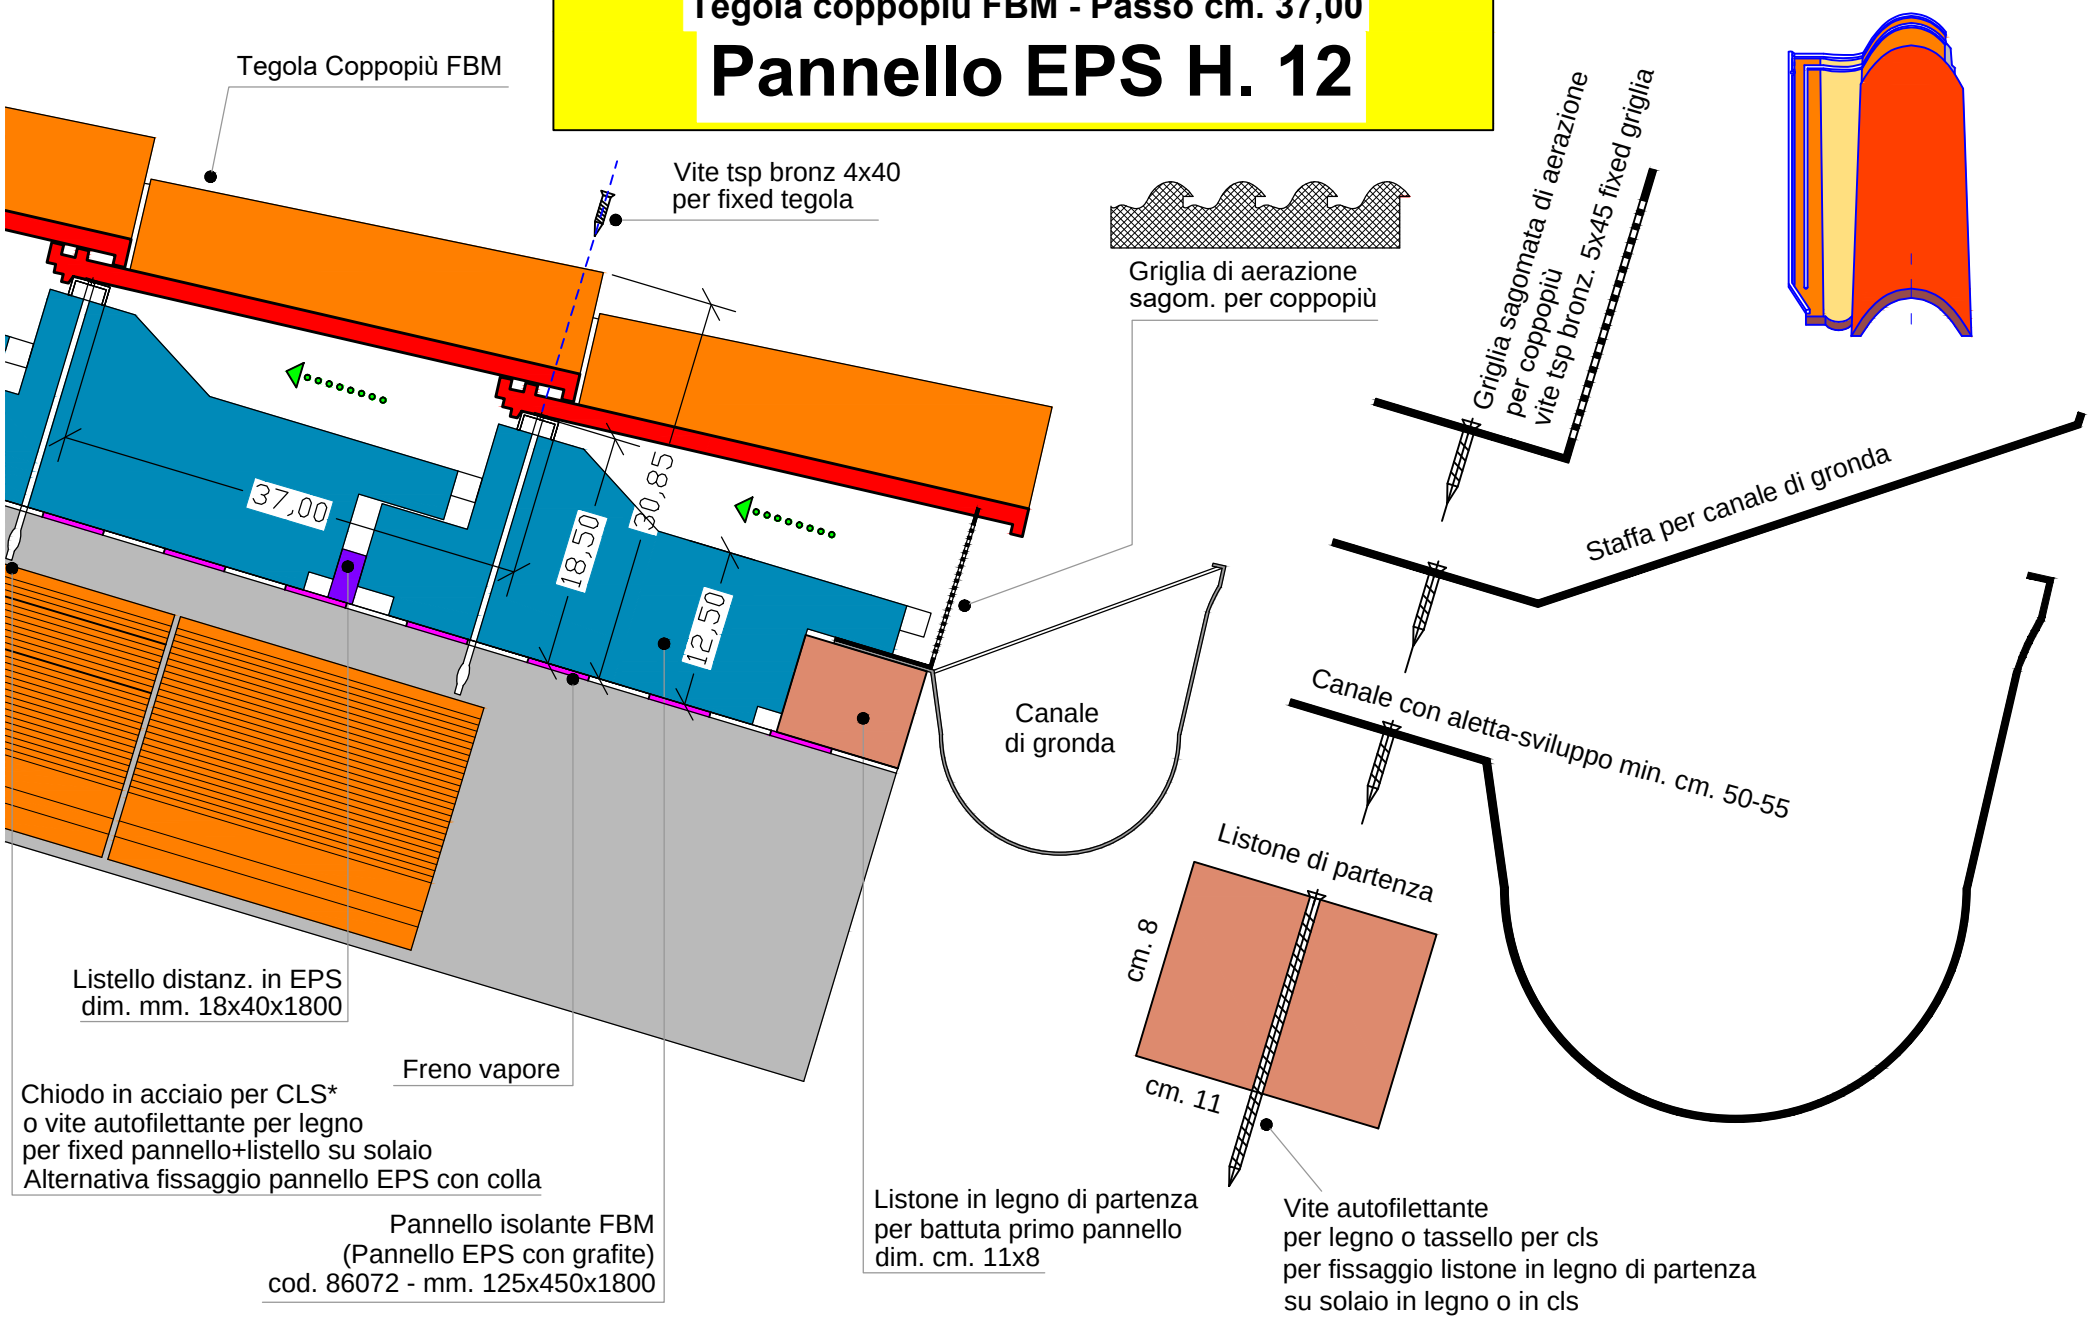

*Punta bionic sds-plus 7x100x410 per trapano per inserim. chiodo

DETTAGLIO GRONDA

Sist. tetto FBM "PANNELLO"
SOLAIO in CLS
Tegola Coppopiù FBM - Passo cm. 37,00

Pannello EPS H. 8

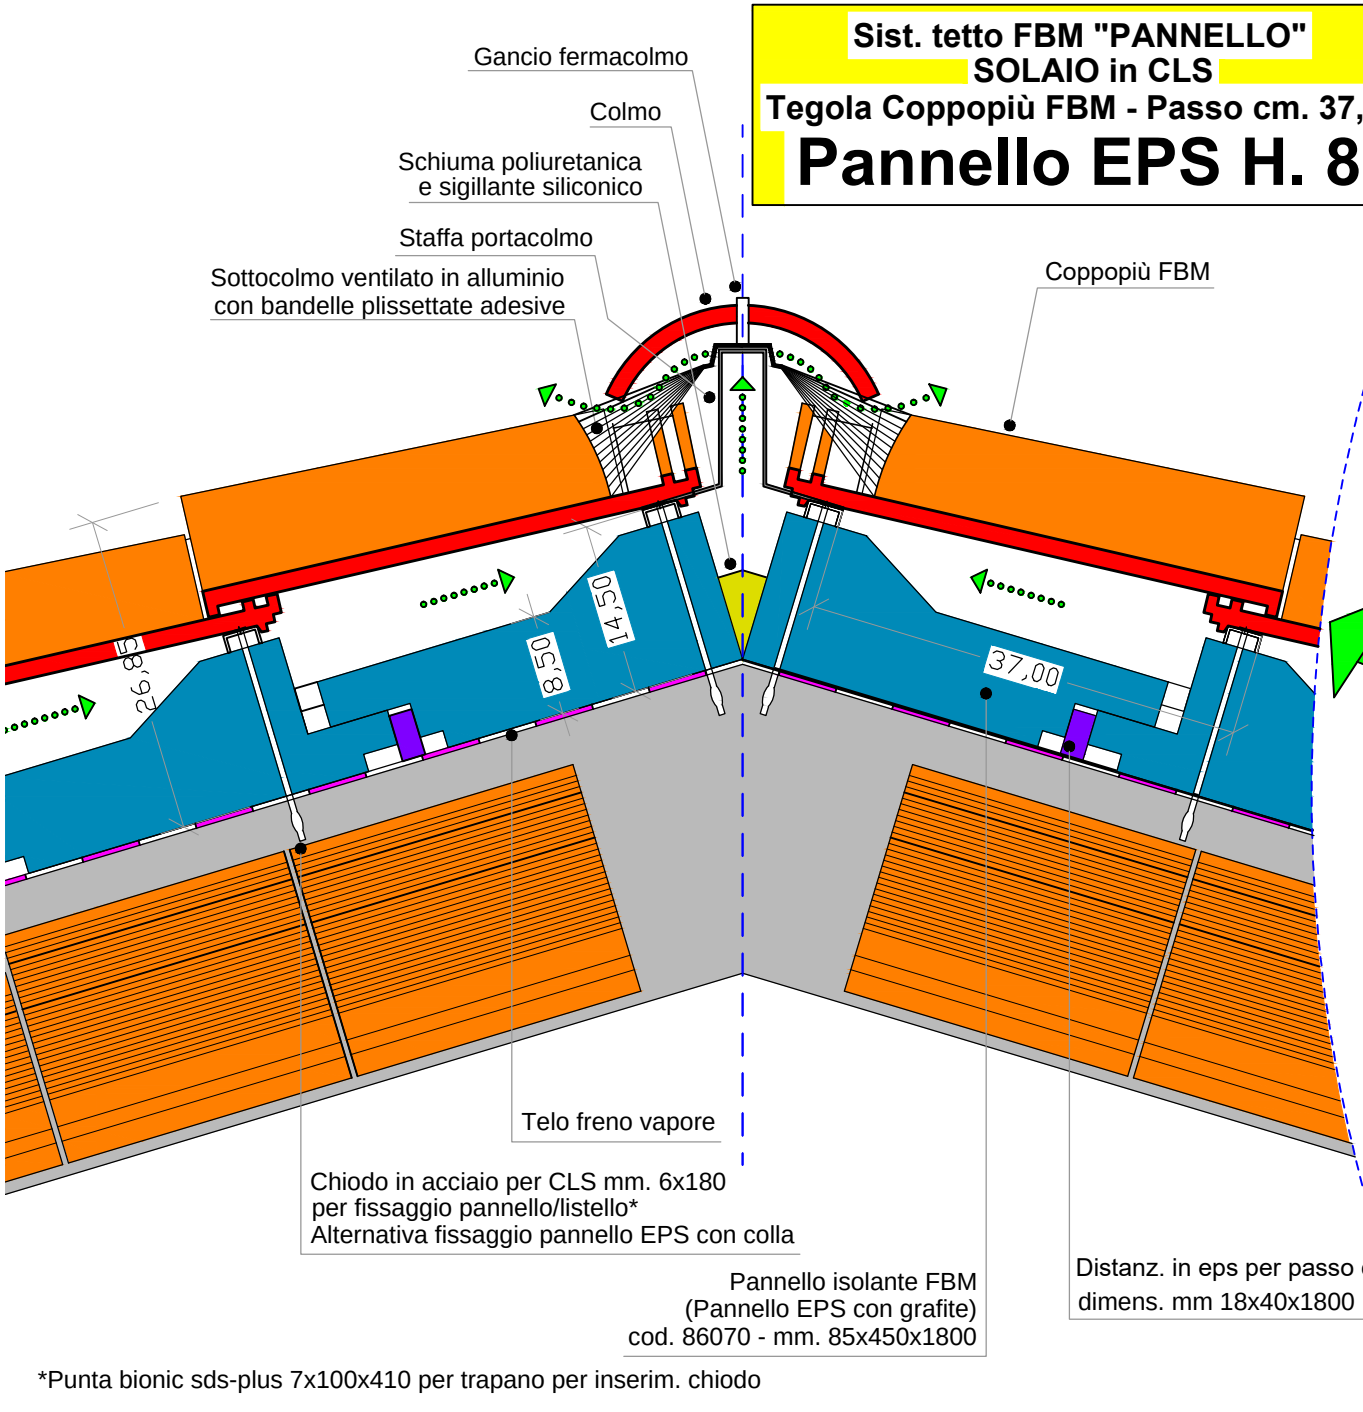

*Punta bionic sds-plus 7x100x410 per trapano per inserim. chiodo

DETTAGLIO COLMO

Vite autifil. 5,5x13 testa 1/2 piana
per fissaggio gancio fermacolmo su sottocolmo rigido
per fissaggio sottocolmo rigido su staffa portacolmo
e per fissaggio staffa portacolmo su listello in lamiera

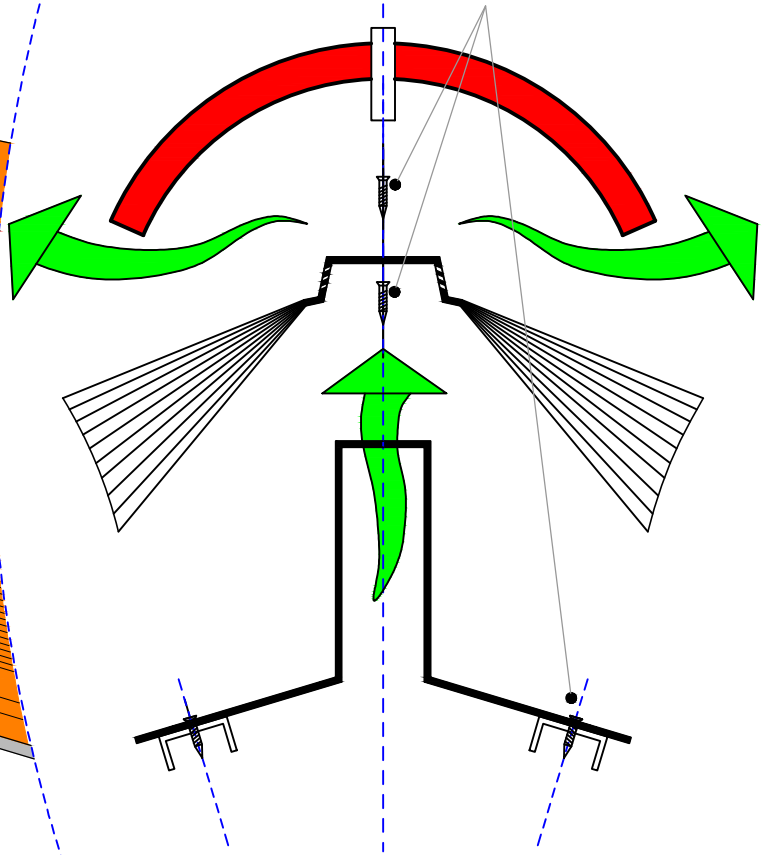

Sist. tetto FBM "PANNELLO"
SOLAIO in CLS
Tegola Coppopiù FBM - Passo cm. 37,00

Pannello EPS H. 10

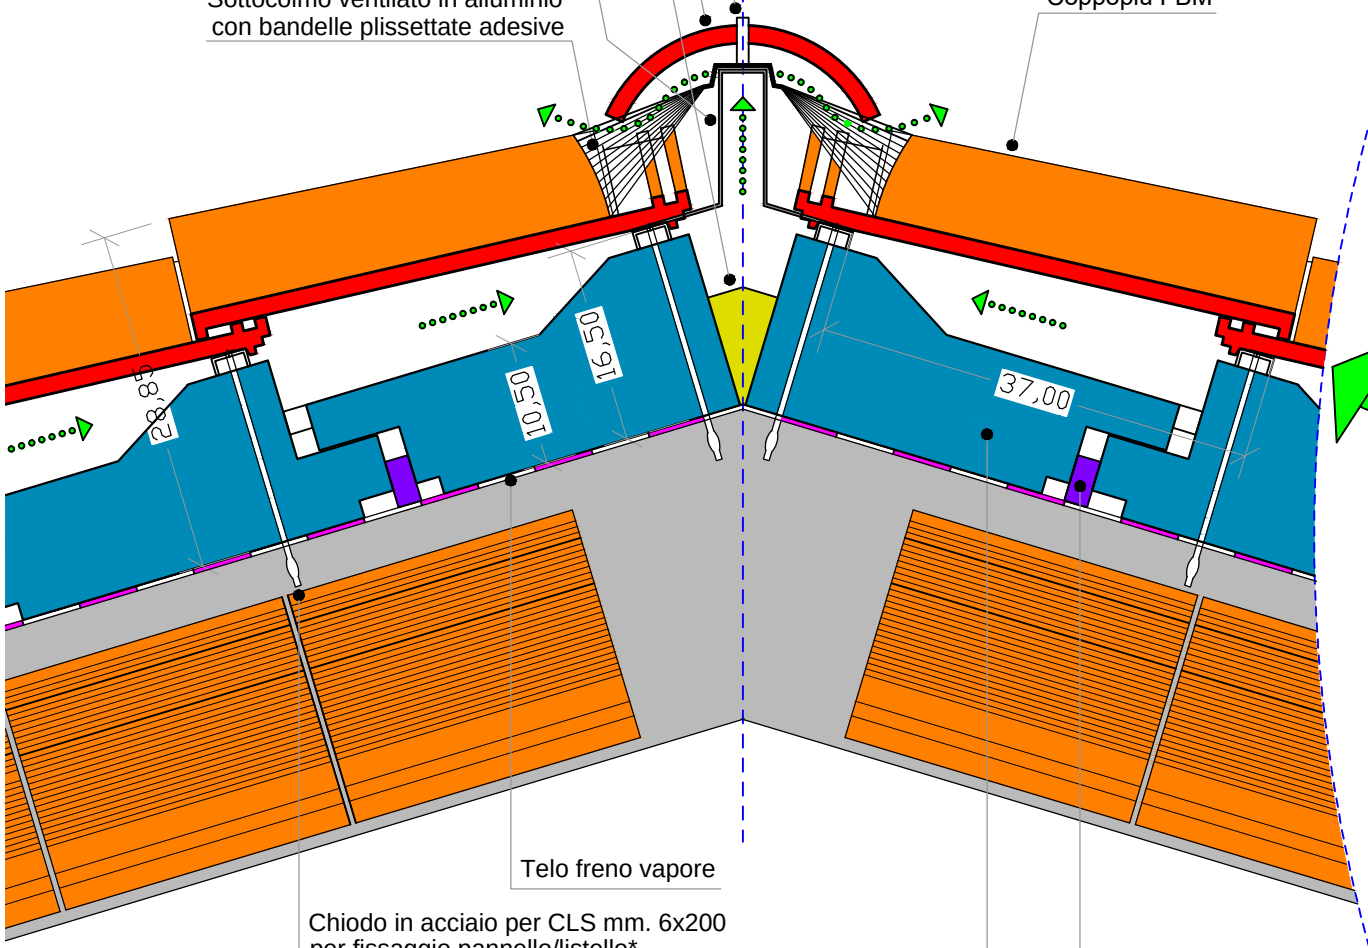

DETTAGLIO COLMO

Vite autifil. 5,5x13 testa 1/2 piana
per fissaggio gancio fermacolmo su sottocolmo rigido
per fissaggio sottocolmo rigido su staffa portacolmo
e per fissaggio staffa portacolmo su listello in lamiera

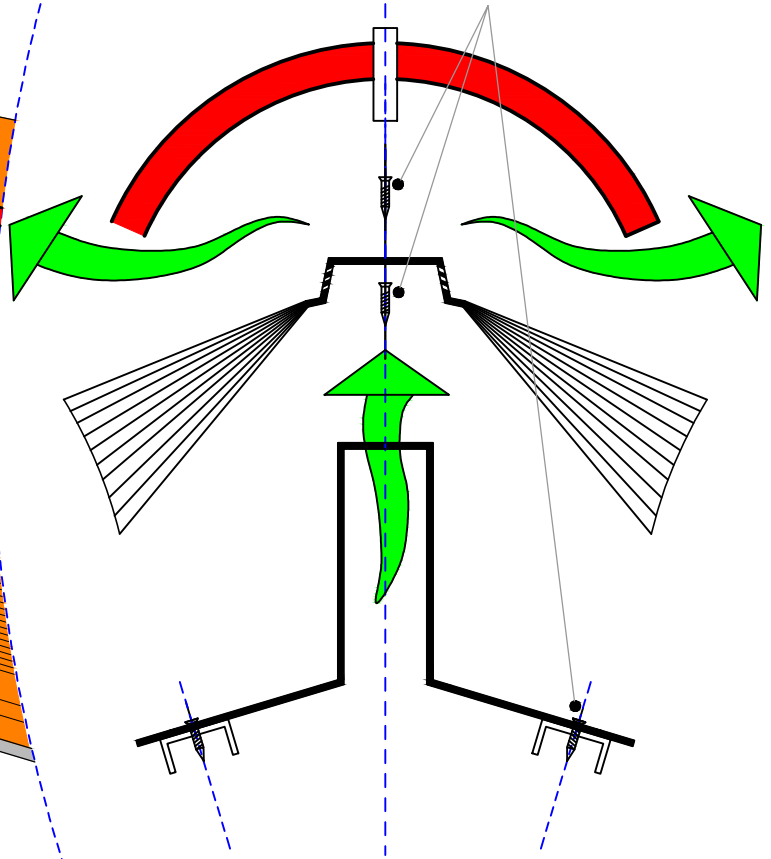

*Punta bionic sds-plus 7x100x410 per trapano per inserim. chiodo

Sist. tetto FBM "PANNELLO"
SOLAIO in CLS
Tegola Coppopiù FBM - Passo cm. 37,00

Pannello EPS H. 12

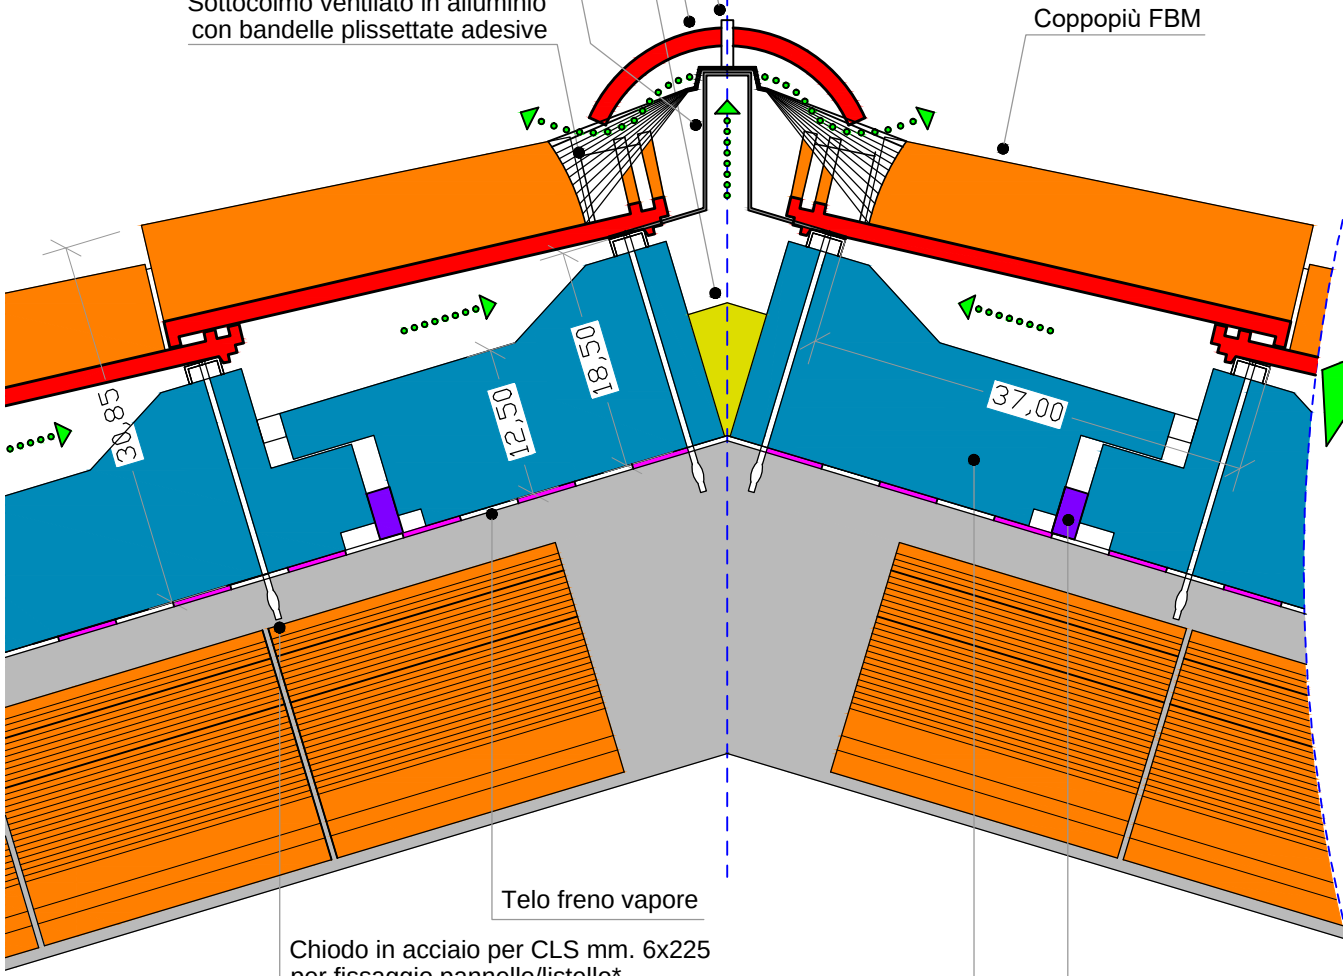

DETTAGLIO COLMO

Vite autifil. 5,5x13 testa 1/2 piana
per fissaggio gancio fermacolmo su sottocolmo rigido
per fissaggio sottocolmo rigido su staffa portacolmo
e per fissaggio staffa portacolmo su listello in lamiera

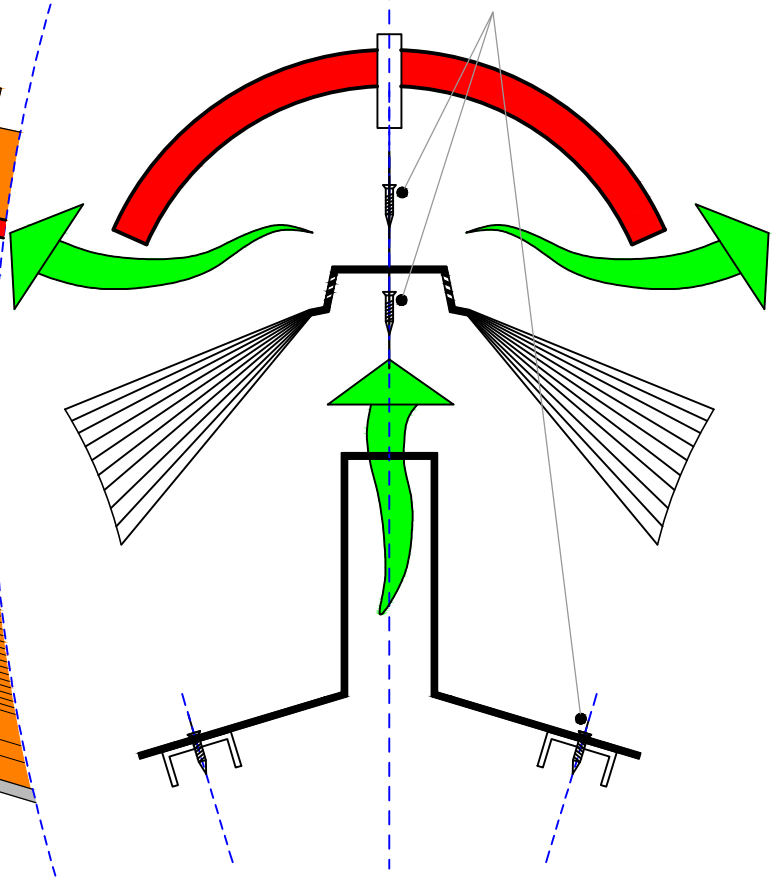

*Punta bionic sds-plus 7x100x410 per trapano per inserim. chiodo
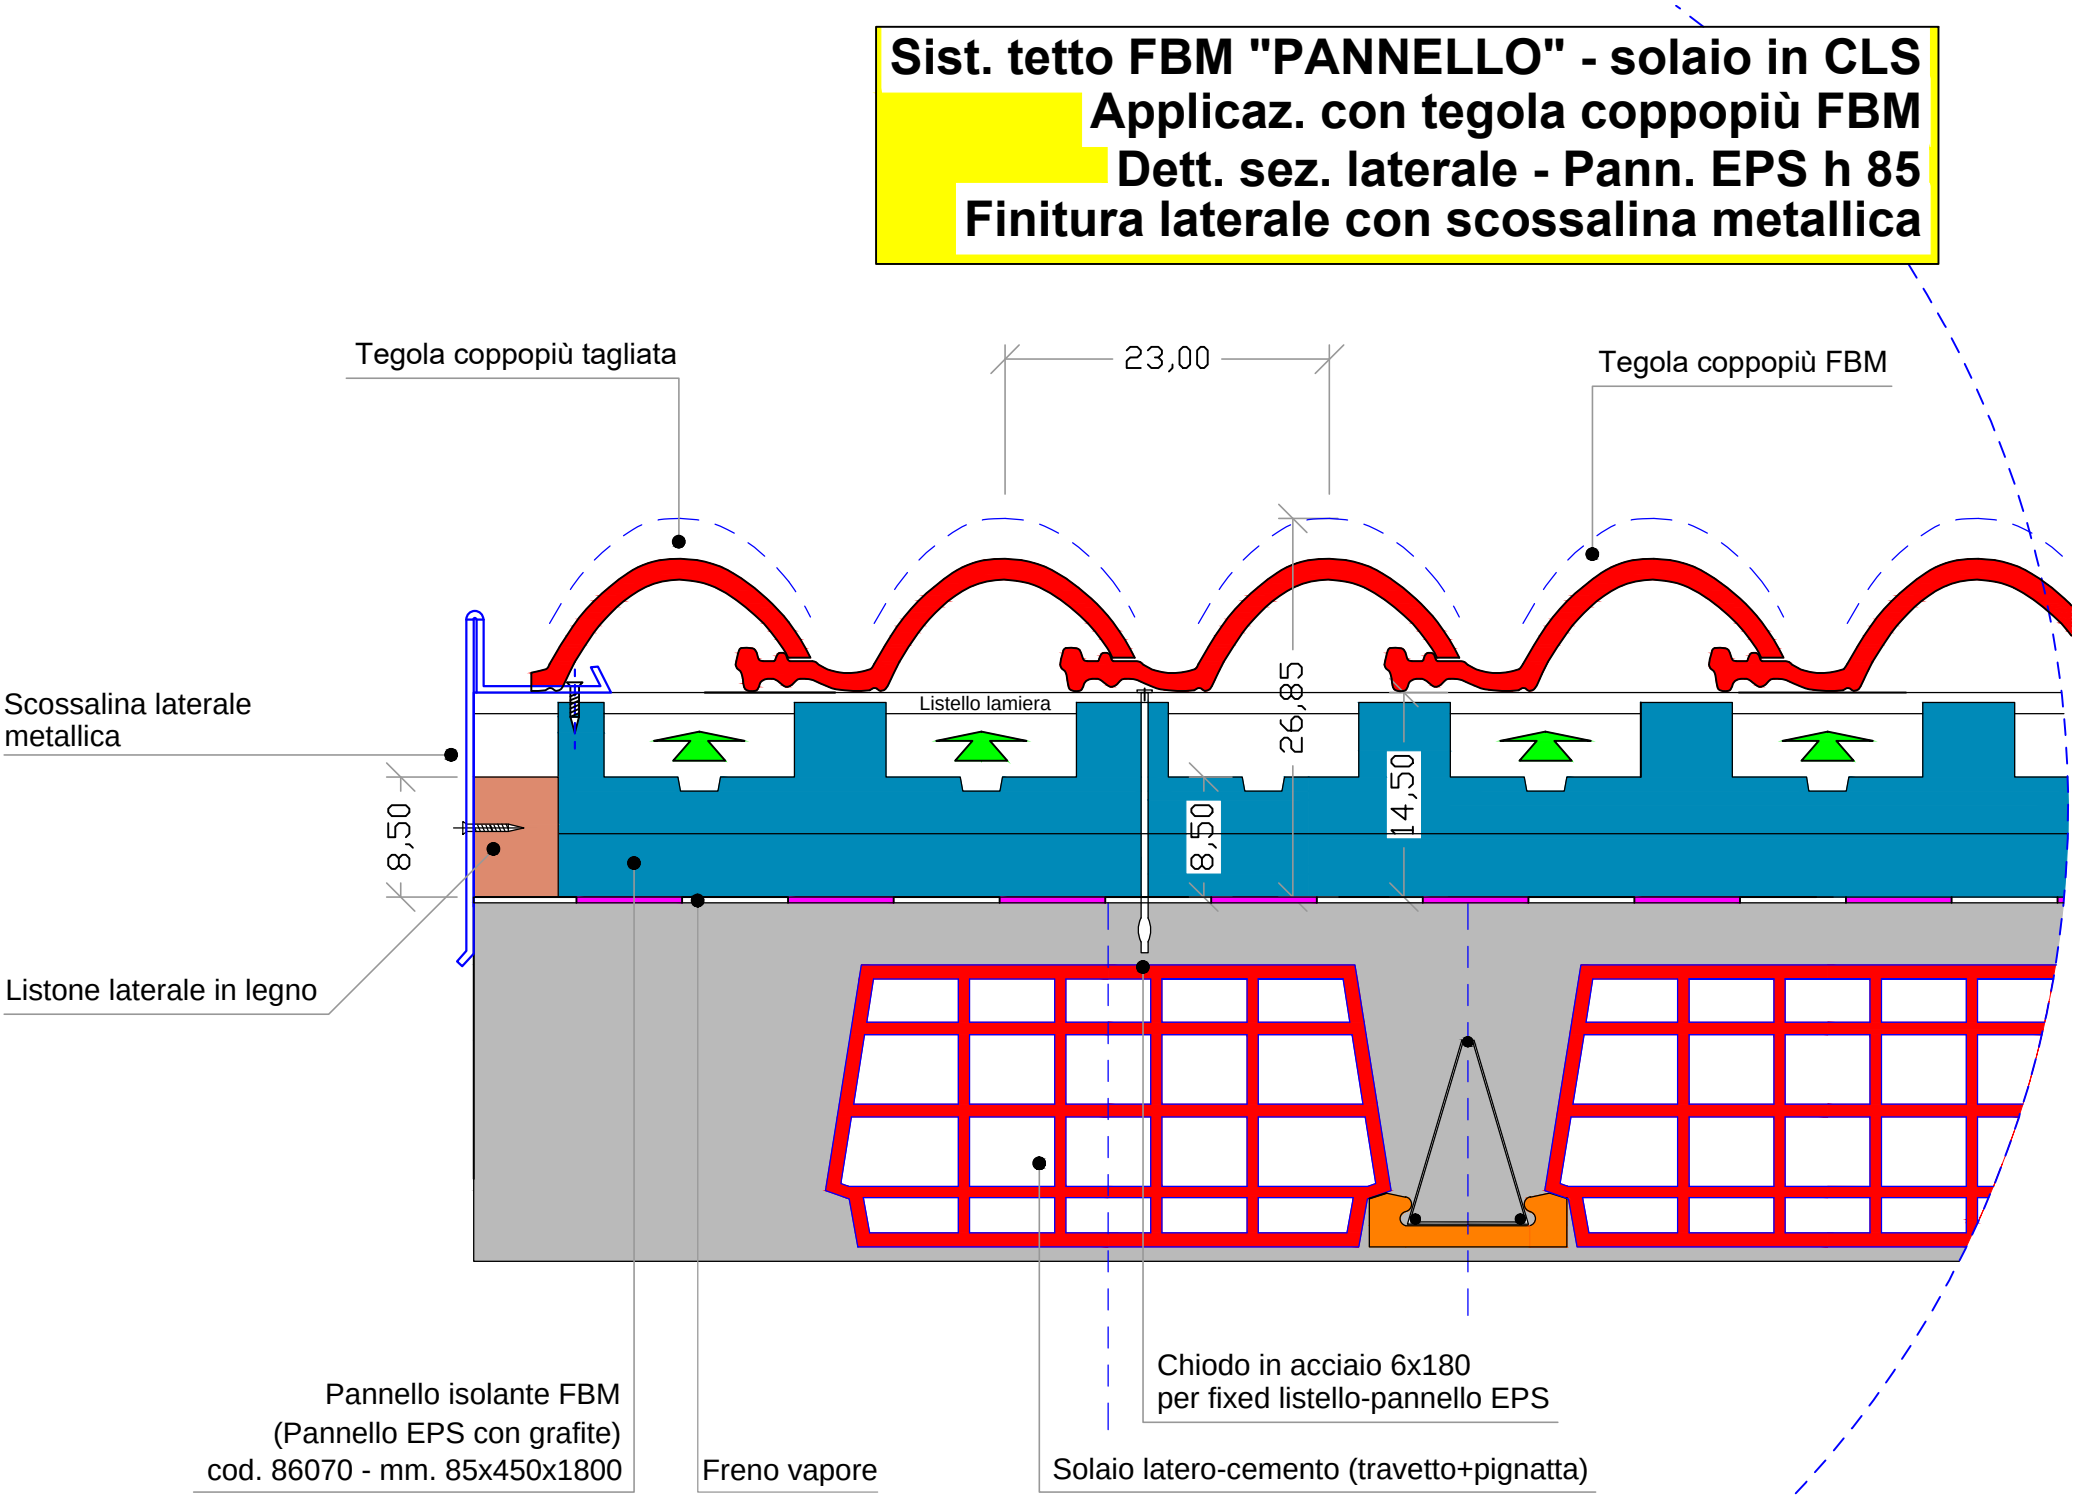
Sist. tetto FBM "PANNELLO" - solaio in CLS
Applicaz. con tegola coppopiù FBM
Dett. sez. laterale - Pann. EPS h 85
Finitura laterale con scossalina metallica